





ORDINUL ARHITECȚILOR
DIN ROMÂNIA
9221
Marlan - Sebastian
ADAMOVIICI
Arhitect cu drept de semnătură

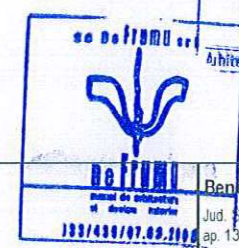

De Frumu SRL

SEF PROIECT	arh. SEBASTIAN ADAMOVIICI	SCARA
PROIECTAT	arh. LUCIAN ATANASOAIIE	1:100
DESENAT	arh. LUCIAN ATANASOAIIE	29.06.2023

Beneficiar : PRISACARIU MIHAIL-DAN Jud. Suceava, mun. Suceava, str. Calea Burdujeni, nr. 7/bt. 821 sc. A ap. 13	PR. NR. 10-2023
Proiect: OBTINERE A.C. PENTRU LOCUINTA INDIVIDUALA CU REGIM MIC DE INALTIME, ANEXE SI IMPREJMUIRE TEREN. OBTINEREA AUTORIZATIEI ADMINISTRATORULUI DRUMULUI PENTRU RACORDURII BRANSAMENTE LA REțeleLE URBANE DE UTILITATI. Jud. Suceava, mun. Suceava, str. Stefan Luchian, nr. 12	D.T.A.C.
FATADA LATERALA LOCUINTA	A.13

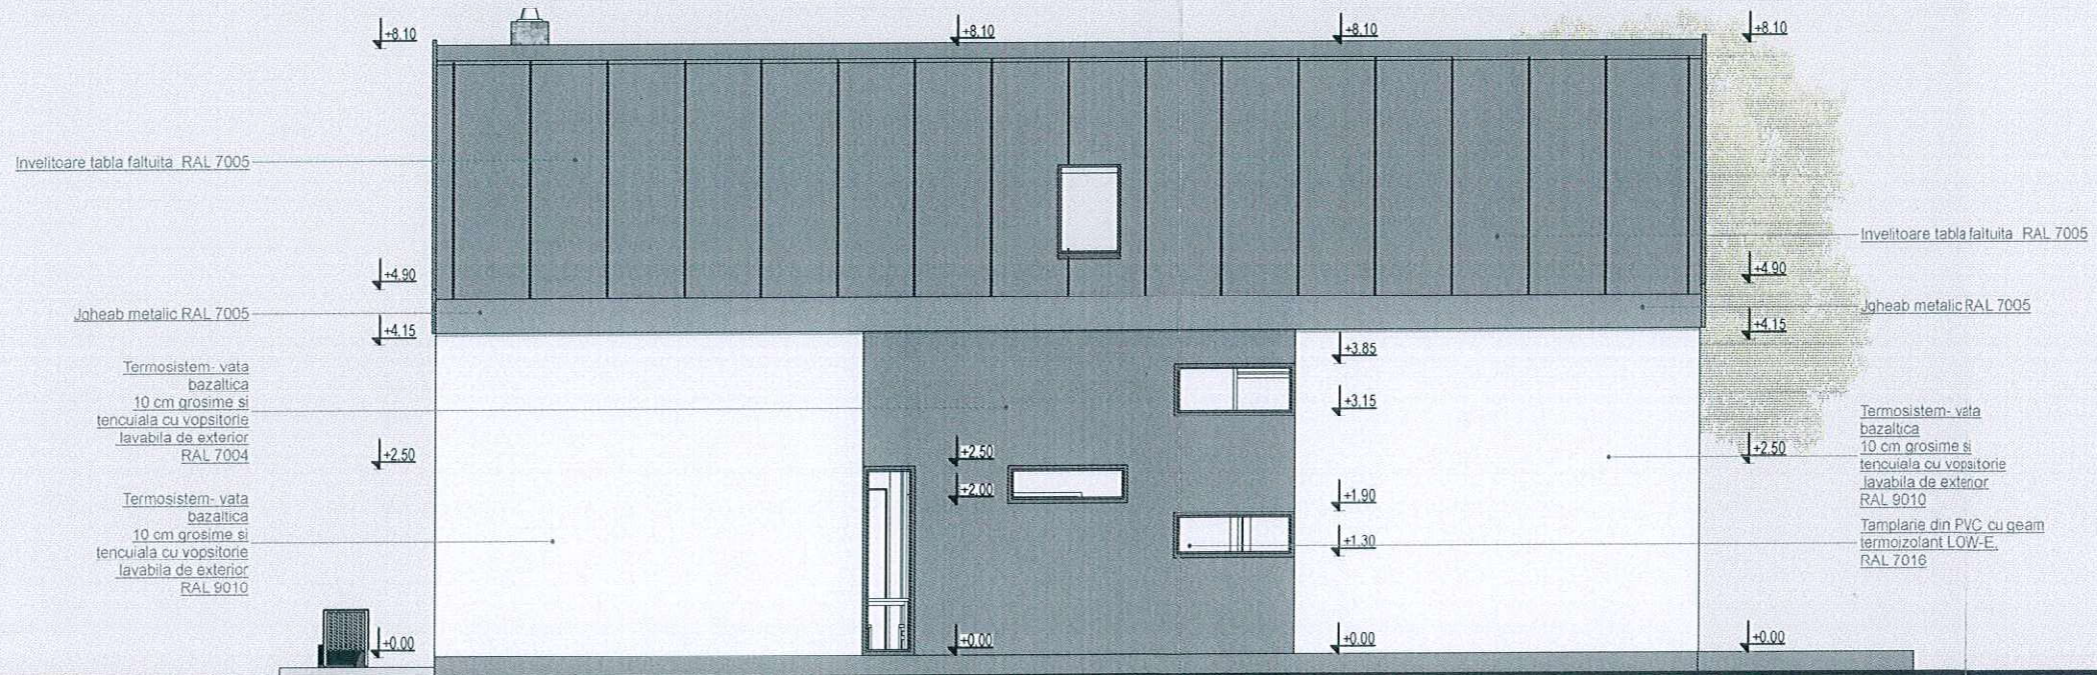


ORDINUL ARHITECTILOR
DIN ROMANIA
9221
Marian - Sebastian
ADAMOVIICI
Arhitect cu drept de semnătură

 De Frumu SRL <small>muncii de arhitectură și design interior</small>	SEF PROIECT	arh. SEBASTIAN ADAMOVIICI	 SCARA 1:100 29.06.2023	Beneficiar : PRISACARIU MIHAI- DAN <small>Jud. Suceava, mun. Suceava, str. Calea Burdujeni, nr. 7, bl. 82, sc. A, ap. 13</small>	PR. NR. 10-2023
	PROIECTAT	arh. LUCIAN ATANASOAI		Proiect: OBTINERE A.C. PENTRU LOCUINTA INDIVIDUALA CU REGIM MIC DE INALTIME, ANEXE SI IMPREJMUIRE TEREN, OBTINEREA AUTORIZATIEI ADMINISTRATORULUI DRUMULUI PENTRU RACORDURII BRANSAMENTE LA REțeleLE URBANE DE UTILITATI. <small>Jud. Suceava, mun. Suceava, str. Stefan Luchian, nr. 12</small>	D.T.A.C.
	DESENAT	arh. LUCIAN ATANASOAI		FATADA LATERALA LOCUINTA	A.14



ORDINUL ARHITECȚILOR
DIN ROMANIA
9221
Marian - Sebastian
ADAMOVI
Arhitect cu drept de semnătură

 De Frumu SRL <small>muncă de arhitectură și design interior</small>	SEF PROIECT	arh. SEBASTIAN ADAMOVI	 SCARA 1:100 29.06.2023	Beneficiar : PRISACARIU MIHAI- DAN Jud. Suceava, mun. Suceava, str. Calea Burdujeni, nr. 7, bl. 82, sc. A, ap. 13	PR. NR. 10- 2023
	PROIECTAT	arh. LUCIAN ATANASOAI		Proiect: OBTINERE A.C. PENTRU LOCUINTA INDIVIDUALA CU REGIM MIC DE INALTIME, ANEXE SI IMPREJMUIRE TEREN. OBTINEREA AUTORIZATIEI ADMINISTRATORULUI DRUMULUI PENTRU RACORDURI BRANSAMENTE LA REțeleLE URBANE DE UTILITATI. Jud. Suceava, mun. Suceava str. Stefan Luchian, nr. 12	D.T.A.C.
	DESENAT	arh. LUCIAN ATANASOAI		FATADA SECUNDARA LOCUINTA	A.15

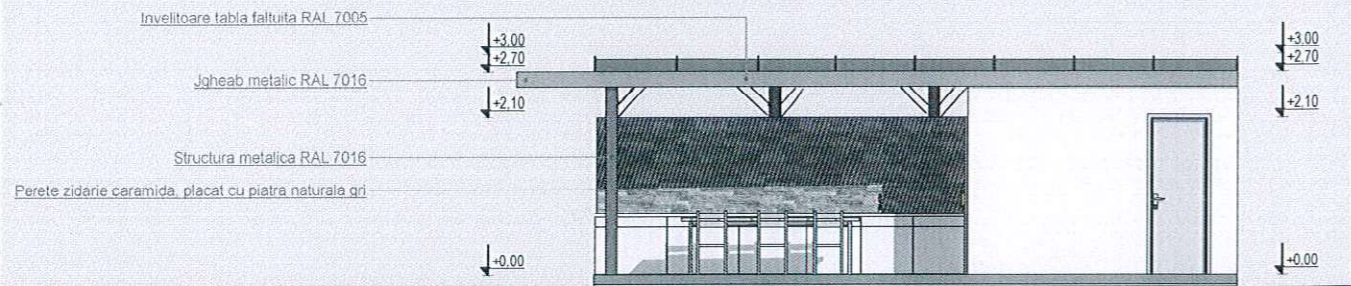

ORDINUL ARHITECTILOR
DIN ROMANIA
9221

Marian - Sebastian
ADAMOVIICI

Arhitect cu drept de semnatura



De Frumu : PRISACARIU MIHAI-DAN

111700, Suceava, mun. Suceava, str. Calea Burdujeni, nr. 7, bl. 82, sc. A, ap. 13

Proiect: OBTINERE A.C. PENTRU LOCUINTA INDIVIDUALA CU REGIM MIC DE INALTIME, ANEXE SI IMPREJMUIRE TEREN, OBTINEREA AUTORIZATIEI ADMINISTRATORULUI DRUMULUI PENTRU RACORDURII/BRANSAMENTE LA REțeleLE URBANE DE UTILITATI, Jud. Suceava, mun. Suceava, str. Stefan Luchian, nr. 12

PR NR. 10/2023

D.T.A.C.

A.26



De Frumu SRL

De Frumu
munci de arhitectura
si design interior

SEF PROIECT	arh. SEBASTIAN ADAMOVIICI
PROIECTAT	arh. LUCIAN ATANASOAIIE
DESENAT	arh. LUCIAN ATANASOAIIE

SCARA	1:100
	29.06.2023

FATADA PRINCIPALA ANEXA- FOISOR
