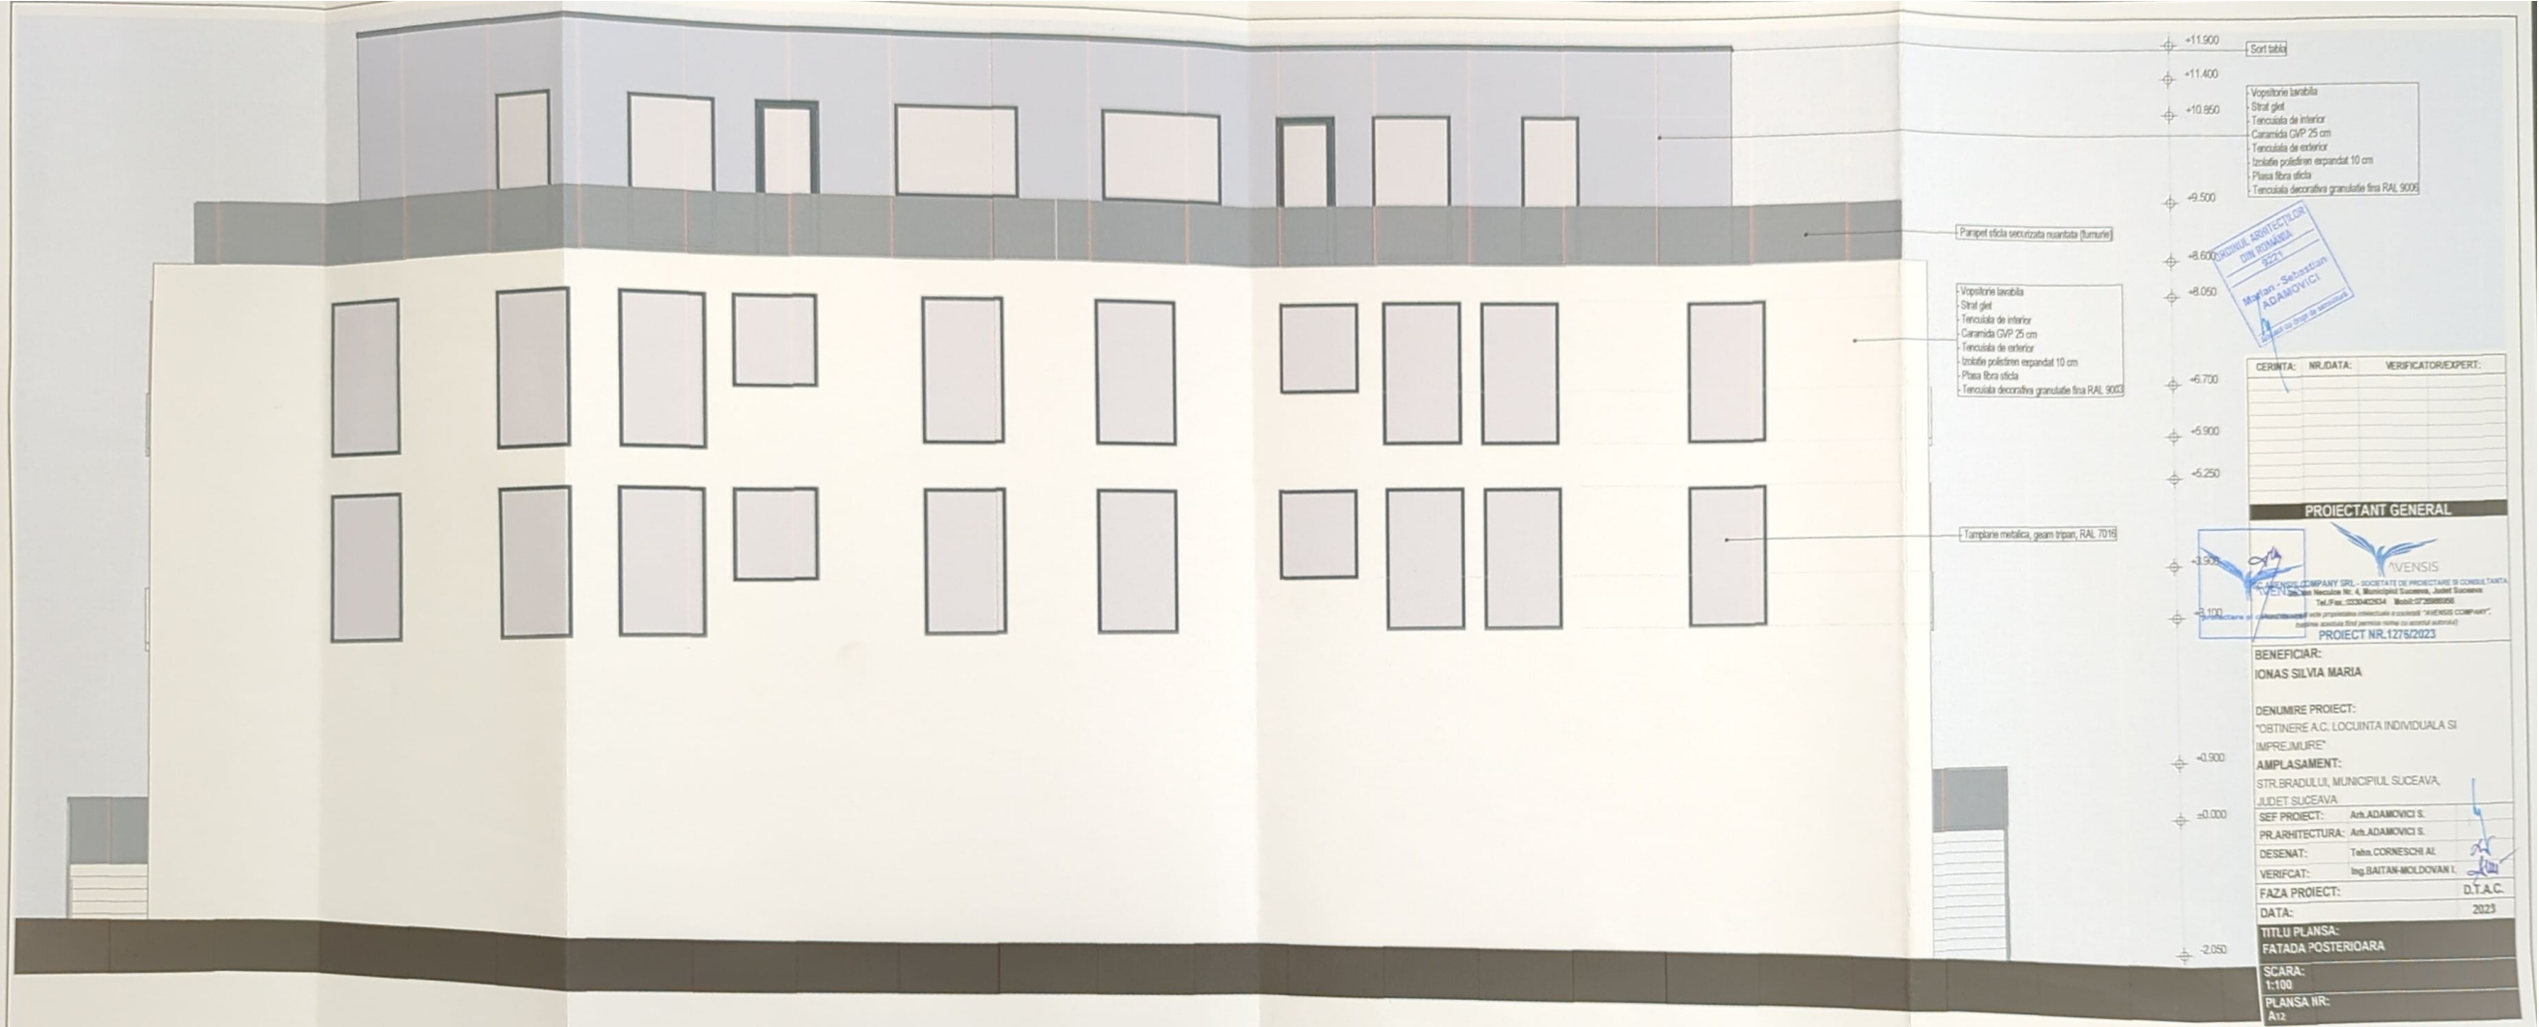

ORDINUL ARHITECȚILOR DIN ROMÂNIA
9251
Marian - Sebastian ADAMOVICI
Expert în drept de securitate

CERINȚA:	NR./DATA:	VERIFICATOR/EXPERT:

PROIECTANT GENERAL

AVENSIS COMPANY SRL - SOCIETATE DE PROIECTARE SI CONSULTANTA
Stefan Neculce Nr. 4, Municipiul Suceava, Judet Suceava
Tel./Fax: 0330402634 - Mobil:0726666566
Structura si continutul este proprietatea intelectuala a societatii "AVENSIS COMPANY", (copiere acestuia fiind permisa numai cu acordul autorului)

PROIECT NR.1275/2023

BENEFICIAR:
IONAS SILVIA MARIA

DENUMIRE PROIECT:
"OBTINERE A.C. LOCUINTA INDIVIDUALA SI IMPREJMUIRE"

AMPLASAMENT:
STR.BRADULUI, MUNICIPIUL SUCEAVA, JUDET SUCEAVA

SEF PROIECT:	Arh.ADAMOVICI S.
PR.ARHITECTURA:	Arh.ADAMOVICI S.
DESENAT:	Tehn.CORNESCHI AL.
VERIFICAT:	Ing.BAITAN-MOLDOVAN I.
FAZA PROIECT:	D.T.A.C.
DATA:	2023

TITLU PLANSA:
FATADA POSTERIOARA

SCARA:
1:100

PLANSA NR:
A12