



Suprafata utila spatiu - situatie existenta = 44,38 mp

Zona studziata - Parter - Nr. cad. 32389-C1-U3


Procent de ocupare a terenului (POT) - se mentine existentul
 Coeficient de utilizare a terenului (CUT) - se mentine existentul
 Categoria de importanta (conform HGR nr. 776/1997) - D
 Clasa de importanta (conform Codului de proiectare seismică P100/1 - 2013) - IV

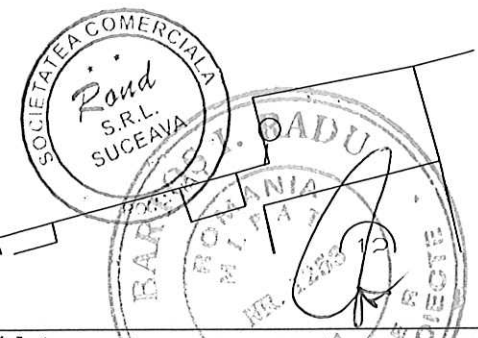

Semnificatie	Nume si prenume	Semnatura	Referat / nr. / data
Proiectant de structură: S.C. Global Topexpert S.R.L. Suceava Proiectant de arhitectura: S.C. ROND S.R.L. Suceava			DENUMIREA LUCRĂRII: OBTINERE AUTORIZAȚIE DE CONSTRUIRE PENTRU MODIFICARI INTERIOARE SI SCHIMBAREA DESTINAȚIEI APARTAMENTULUI NR. 4 DIN SPAȚIU DE LOCUIȚ ÎN SALON DE COAFURĂ SI ALTE ACTIVITĂȚI DE INFRUMUȘETARE, CU ACCES DIN CASA SCĂRII ADRESA: jud. Suceava, Mun. Suceava, Str. Prof. Leca Morariu nr.3 Bl. B1 sc. B etaj P ap 4, nr. cad. 32389-C1-U3
Proiect nr. 177/2023			
Semnificatie	Nume si prenume	Semnatura	Scara
Sef de proiect	Ing. Daniel Isepciuc	<i>[Signature]</i>	1:500
Proiectat arh.	Arh. Cristian Istrati	<i>[Signature]</i>	
Proiectat str.	Ing. Ruben Iacoban	<i>[Signature]</i>	Data
Desenat	Ing. Daniel Isepciuc	<i>[Signature]</i>	2023
BENEFICIAR: GAVRILOVICI CEZAR IOAN GAVRILOVICI LORINA MARIANA - proprietari GAVRILOVICI LORINA MARIANA I.I. - comodatari			Faza proiect: D.T.A.C. PLANSA A01

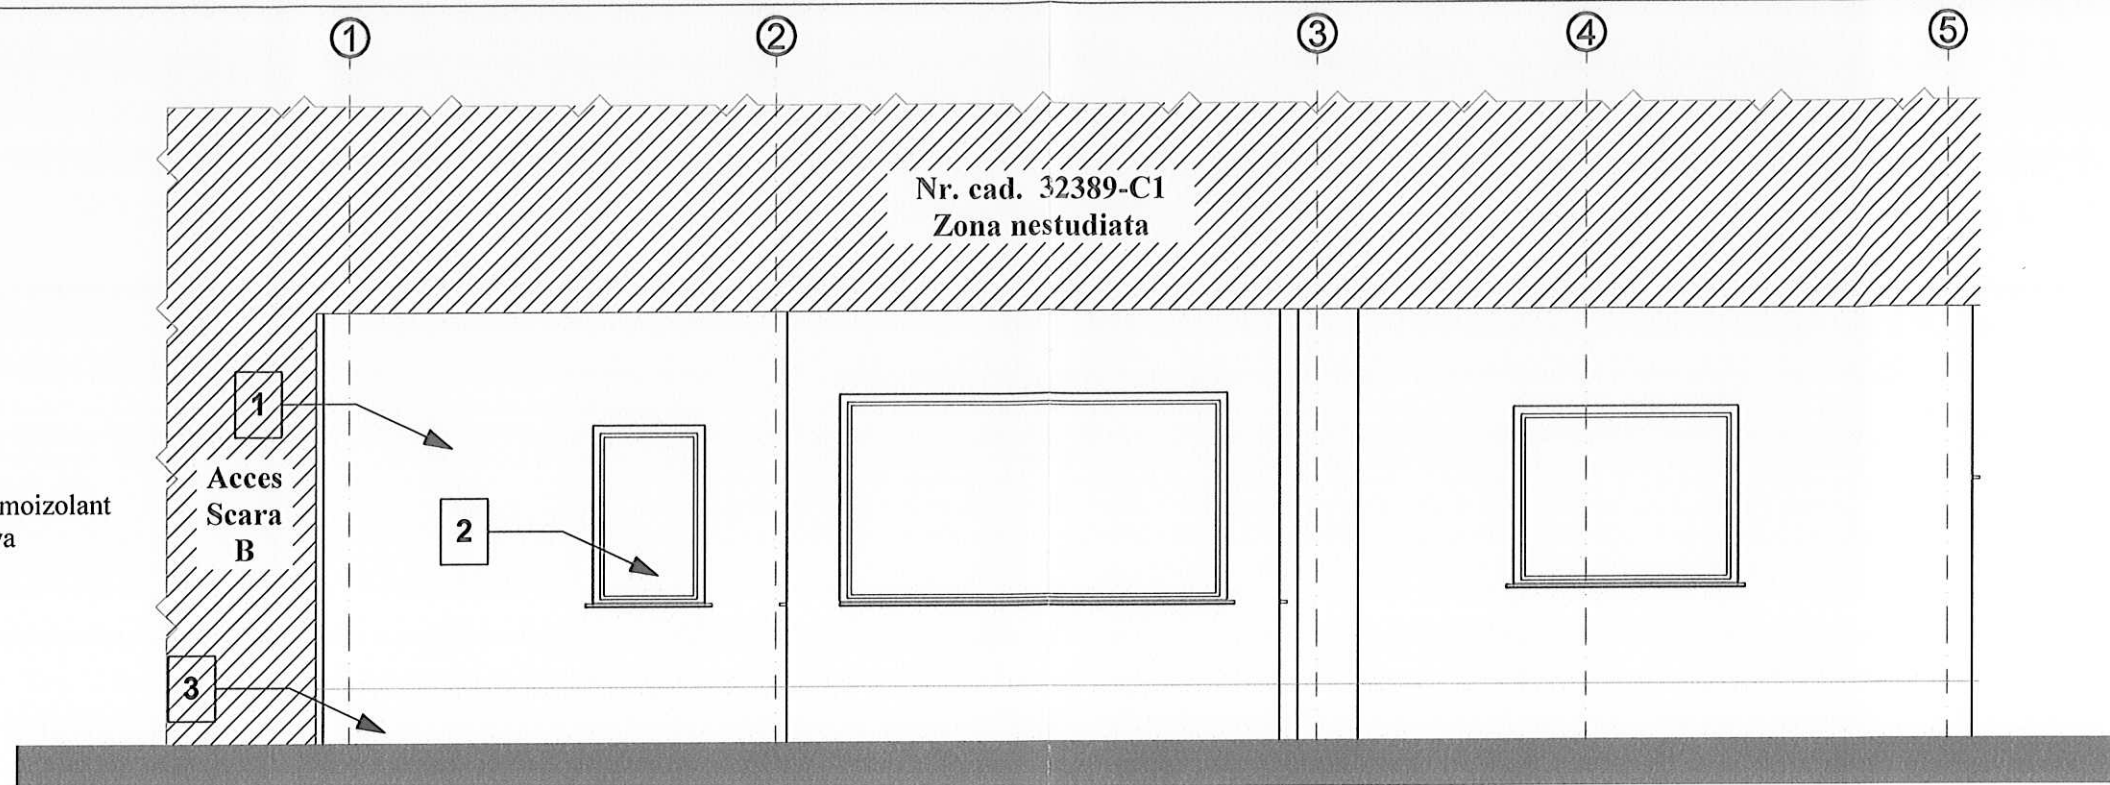

Fatada principala
scara 1:50

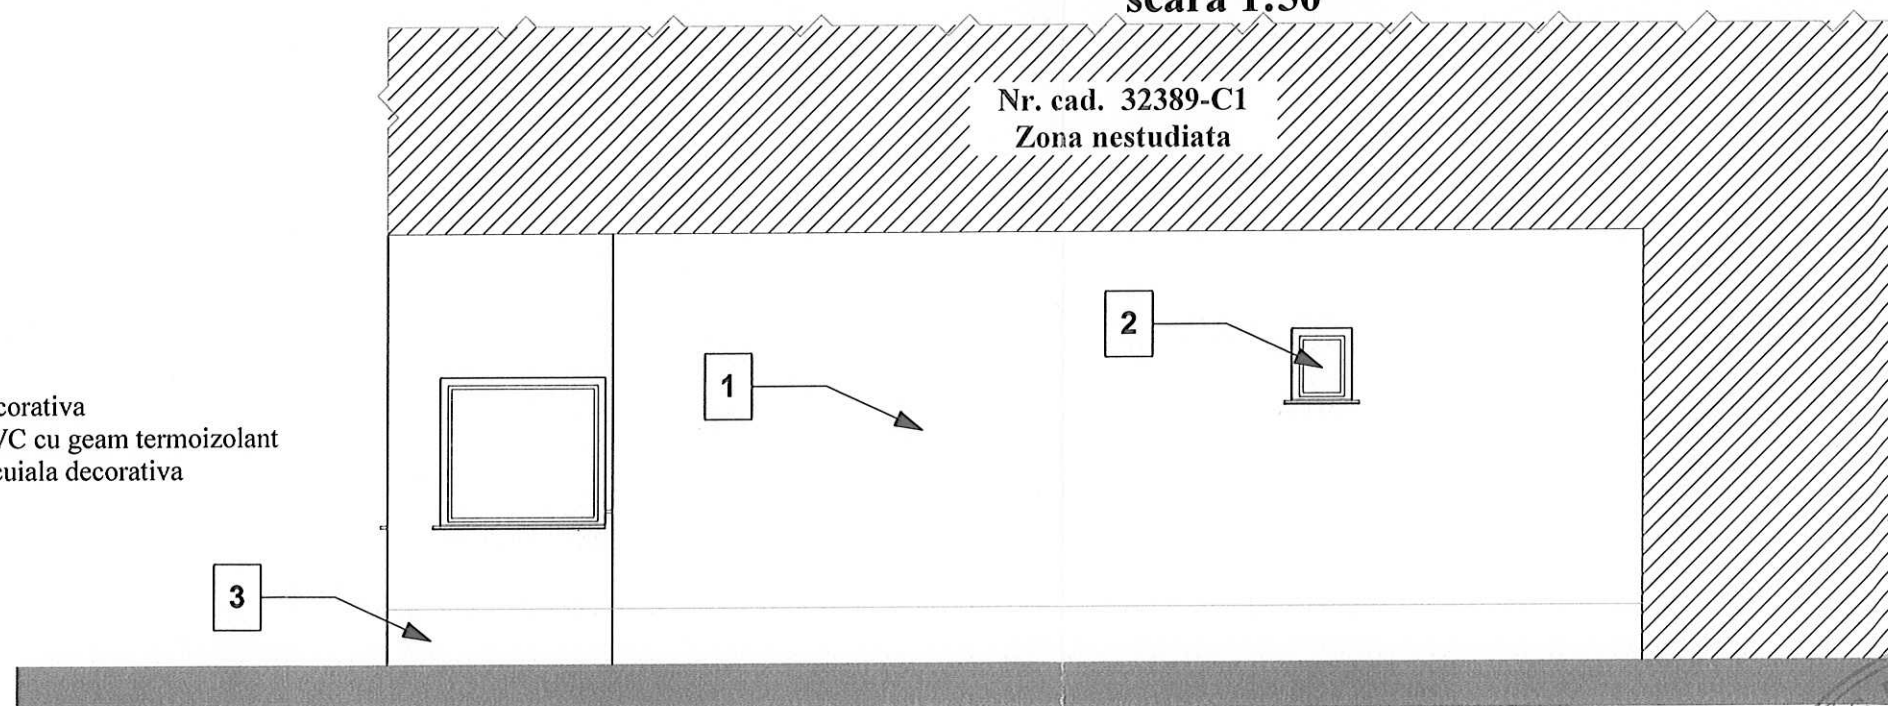

Fatada laterala dreapta
scara 1:50

Legenda

- 1. Tencuiala decorativa
- 2. Tamplarie PVC cu geam termoizolant
- 3. Soclu cu tencuiala decorativa

Legenda

- 1. Tencuiala decorativa
- 2. Tamplarie PVC cu geam termoizolant
- 3. Soclu cu tencuiala decorativa

ORDINUL ARHITECTILOR
DIN ROMANIA
7430
Cristian Cvidiu
(ISTRATI)
Arhitect cu drept de semnatura

Suprafata utila spatiu - situatie existenta = 44,38 mp
Suprafata utila spatiu - situatie propusa = 44,38 mp

Zona studiata - Parter - **Nr. cad. 32389-C1-U3**

Procent de ocupare a terenului (POT) - se mentine existentul
Coeficient de utilizare a terenului (CUT) - se mentine existentul
Categoria de importanta (conform HGR nr. 776/1997) - D
Clasa de importanta (conform Codului de proiectare seismica P100/1 - 2013) - IV

Semnificatie	Nume si prenume	Semnatura	Referat / nr. / data
			Proiectant de structură: S.C. Global Topexpert S.R.L. Suceava
			Proiectant de arhitectura: S.C. ROND S.R.L. Suceava
			DENUMIREA LUCRĂRII: OBTINERE AUTORIZAȚIE DE CONSTRUIRE PENTRU MODIFICĂRI INTERIOARE ȘI SCHIMBAREA DESTINAȚIEI APARTAMENTULUI NR. 4 DIN SPAȚIU DE LOCUIT ÎN SALON DE COAFURĂ ȘI ALTE ACTIVITĂȚI DE ÎNFRUMUȘETARE, CU ACCES DIN CASA SCĂRII
			ADRESA: jud. Suceava, Mun. Suceava, str. Prof. Leca Morariu nr.3 Bl. B1 sc. B etaj P ap 4 , nr. cad. 32389-C1-U3
			BENEFICIAR: GAVRILOVICI CEZAR IOAN GAVRILOVICI LORINA MARIANA - proprietari GAVRILOVICI LORINA MARIANA LI. - comodatari
			DENUMIRE PLANȘĂ: Fatada principala si laterala dreapta
Semnificatie	Nume si prenume	Semnatura	Scara
Sef de proiect	Ing. Daniel Isepiciu		1:50
Proiectat arh.	Arh. Cristian Istrati		
Proiectat str.	Ing. Ruben Iacoban		Data
Desenat	Ing. Daniel Isepiciu		2023
			Proiect nr. 177/2023
			Faza proiect: D.T.A.C.
			Planșa A04

