





LEGENDĂ

- LIMITĂ PROPRIETATE
- CONSTRUCȚIE STUDIATĂ
- CONSTRUCȚII EXISTENTE CARE NU FAC OBIECTUL STUDIULUI
- TERASĂ
- LIMITĂ ÎNVELITOARE
- PLATFORMĂ PIETONALĂ + TROTUAT PERIMETRAL CARE SE REPARĂ/COMPLETEAZĂ
- ACCES PROPRIETATE
- ACCES CLĂDIRE
- SPAȚIU VERDE
- DRUM ACCES PĂMÂNT
- GARD PLASĂ
- GARD LEMN
- GARD BETON
- ȚEAVĂ DE GAZ SUPRATERANĂ
- CONTOR GAZ
- GURĂ CANAL

INDICATORI URBANISTICI

Suprafață teren (MĂSURATĂ):	2690.00 m ²
Suprafață construită CLĂDIRE EXISTENT/PROPUS:	267.00 m ²
Suprafață desfășurată CLĂDIRE EXISTENT/PROPUS:	267.00 m ²
Regim înălțime CLĂDIRE:	P
H max. CLĂDIRE:	+5.60 m
P.O.T. EXISTENT/PROPUS:	9.92 %
C.U.T. EXISTENT/PROPUS:	0,09
Gradul de rezistență la foc	IV
Categoria de importanță:	conf. HG -766/97.C - normală
Clasa de importanță:	conf. P100-1/2013:a III-a

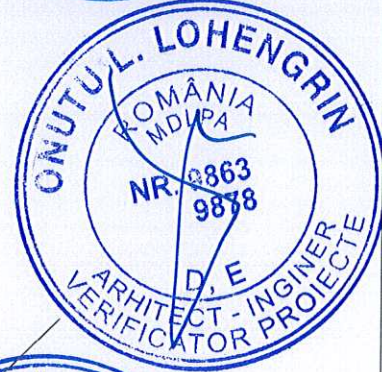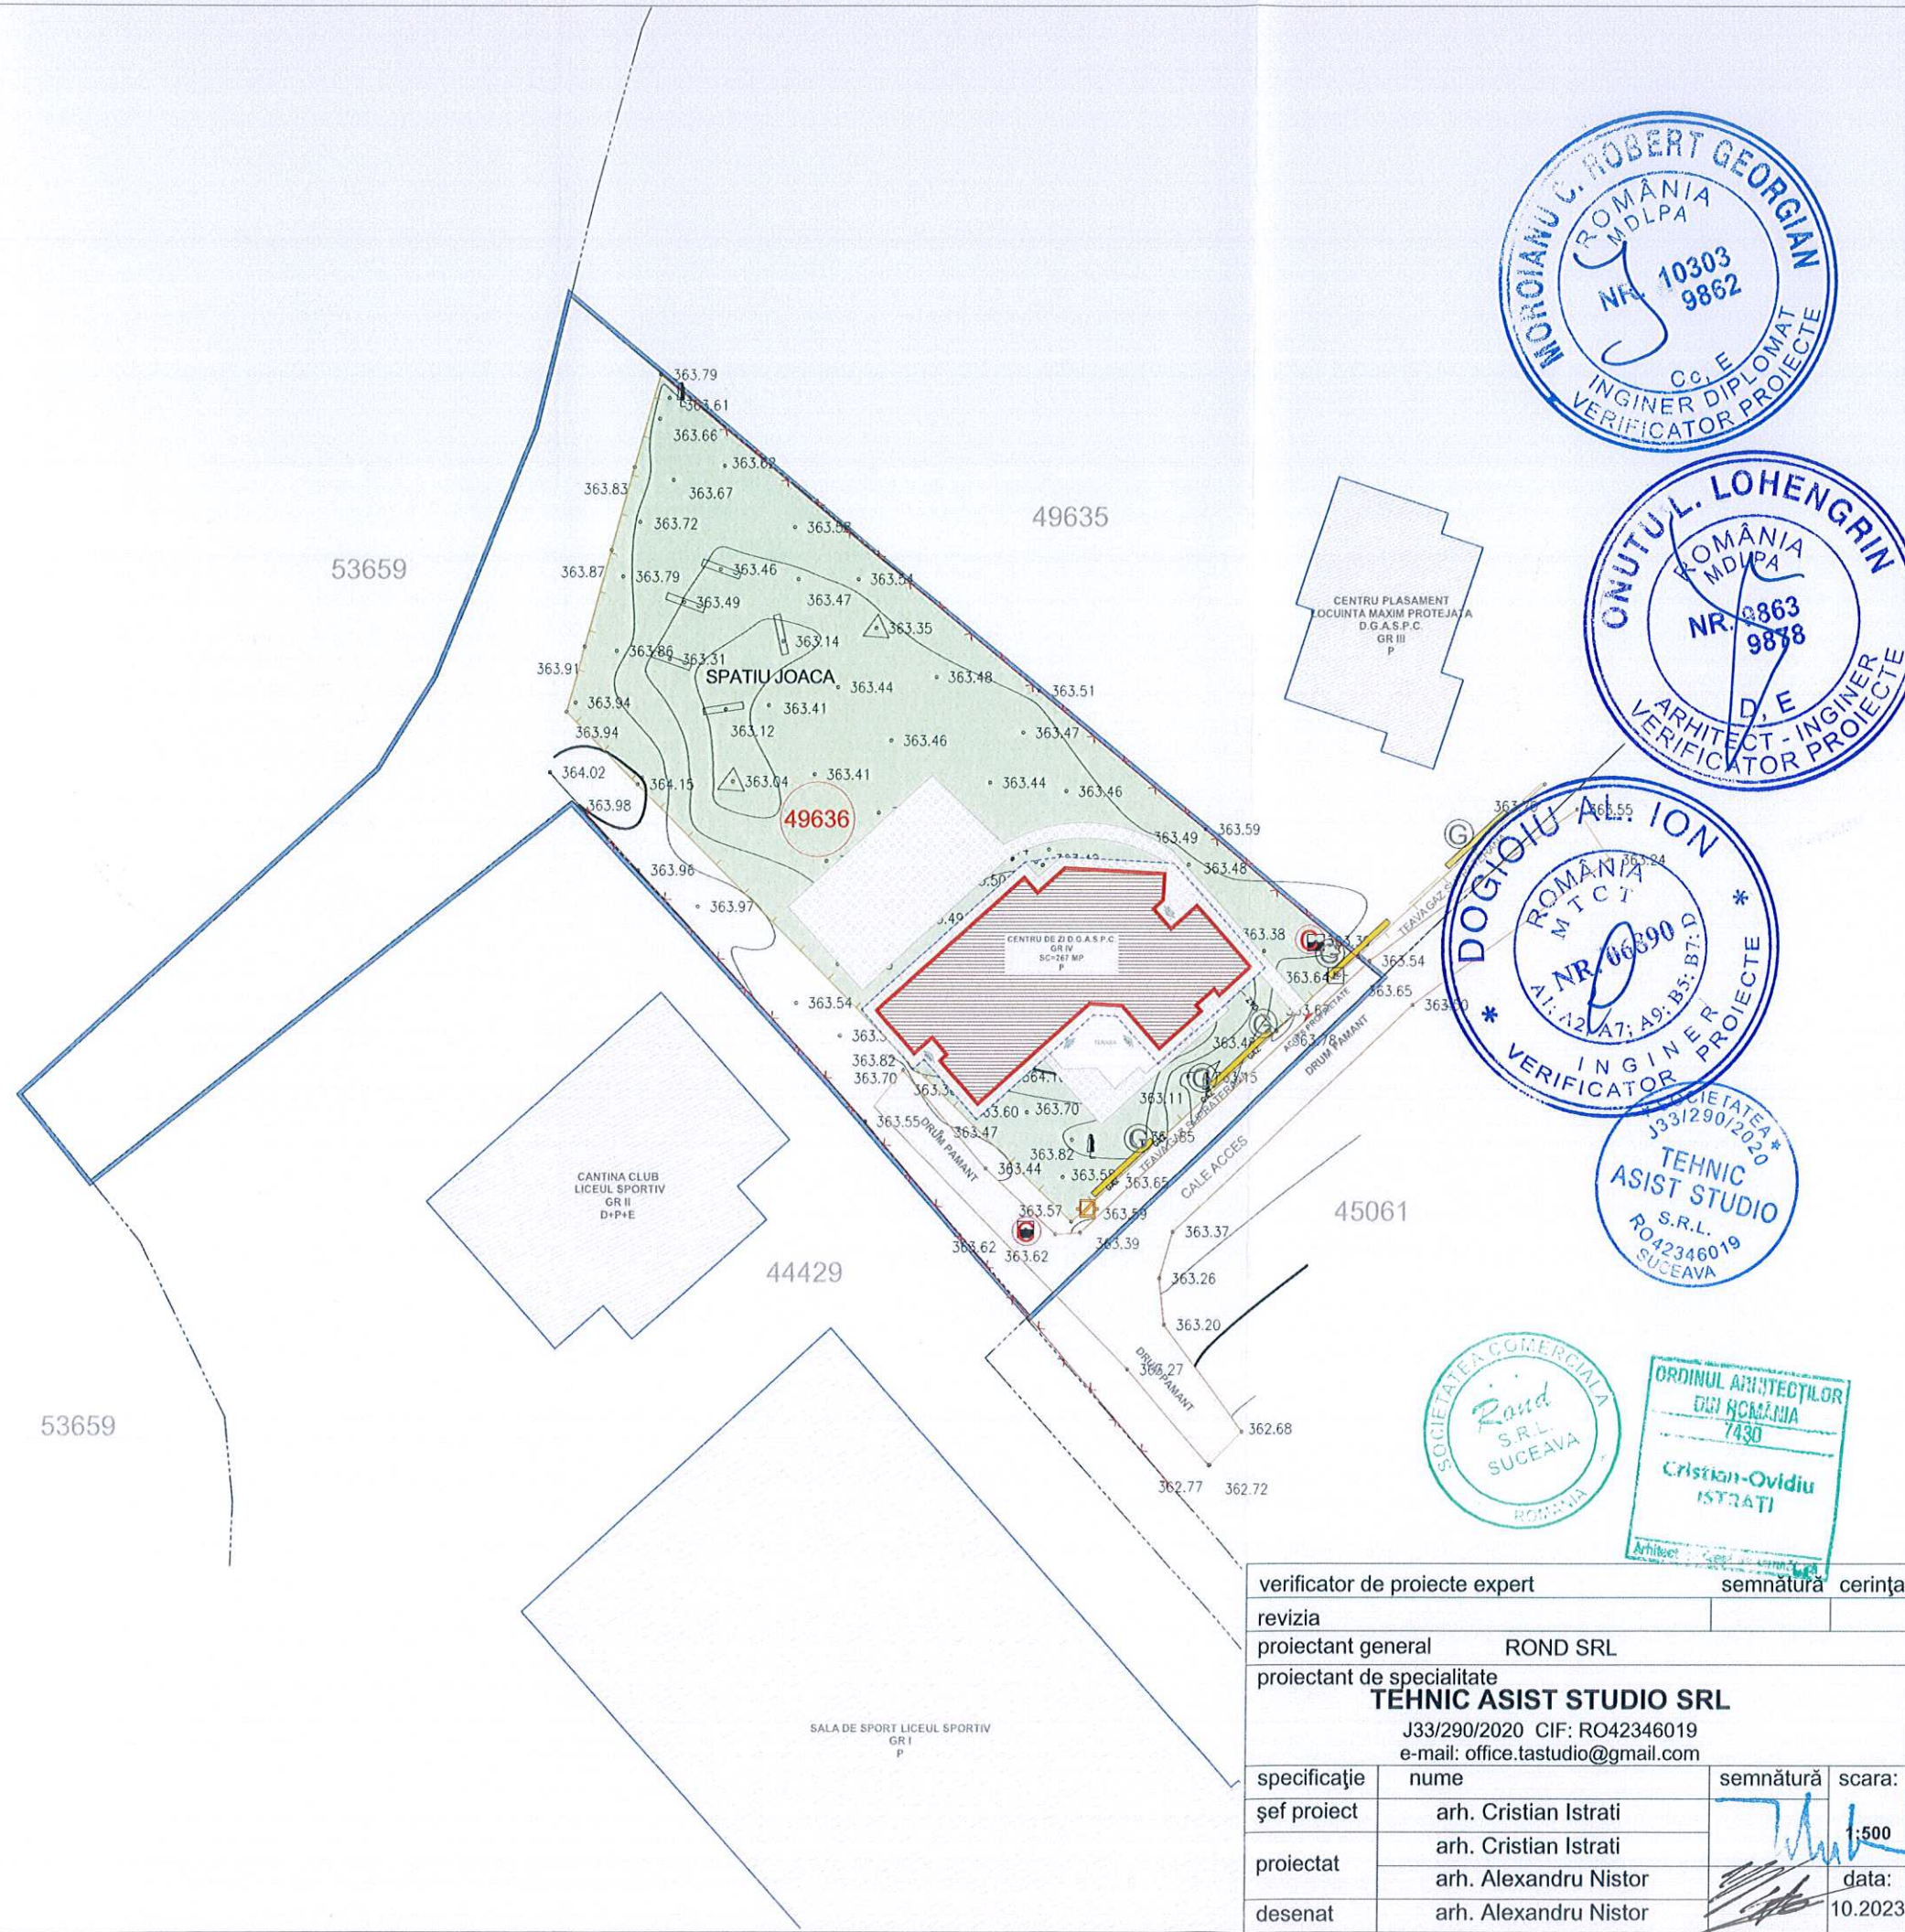

verificator de proiecte expert		semnătură cerința referat de verificare nr:...../expertiza tehnică nr:.....	
revizia			
proiectant general		ROND SRL	
proiectant de specialitate		TEHNIC ASIST STUDIO SRL	
		J33/290/2020 CIF: RO42346019 e-mail: office.tastudio@gmail.com	
investitor/ beneficiar:	DIRECȚIA GENERALĂ DE ASISTENȚĂ SOCIALĂ ȘI PROTECȚIA COPILULUI A JUDEȚULUI SUCEAVA PRIN DIRECTOR EXECUTIV GEORGETA NADIA CREȚULEAC		proiect nr:
	Mun. Suceava, Jud. Suceava, bld George Enescu 16		12/2023
denumire proiect:	OBTINERE AUTORIZAȚIE DE CONSTRUIRE PENTRU LUCRĂRI DE REABILITARE CLĂDIRE PENTRU ÎNFIINȚARE CENTRU DE ZI "TERAPIA" PENTRU PERSOANE ADULTE CU DIZABILITĂȚI DIN CADRUL PROIECTULUI P100-1/2013:a III-a		faza:
	Mun. Suceava, Jud. Suceava, bld George Enescu 18B, nr cad. 49636		D.T.A.C. P.Th.
denumire plan/ detaliu:	PLAN DE SITUAȚIE		plansa nr:
			A.01
specificație	nume	semnătură	scara:
șef proiect	arh. Cristian Istrati		1:500
proiectat	arh. Alexandru Nistor		data:
desenat	arh. Alexandru Nistor		10.2023