
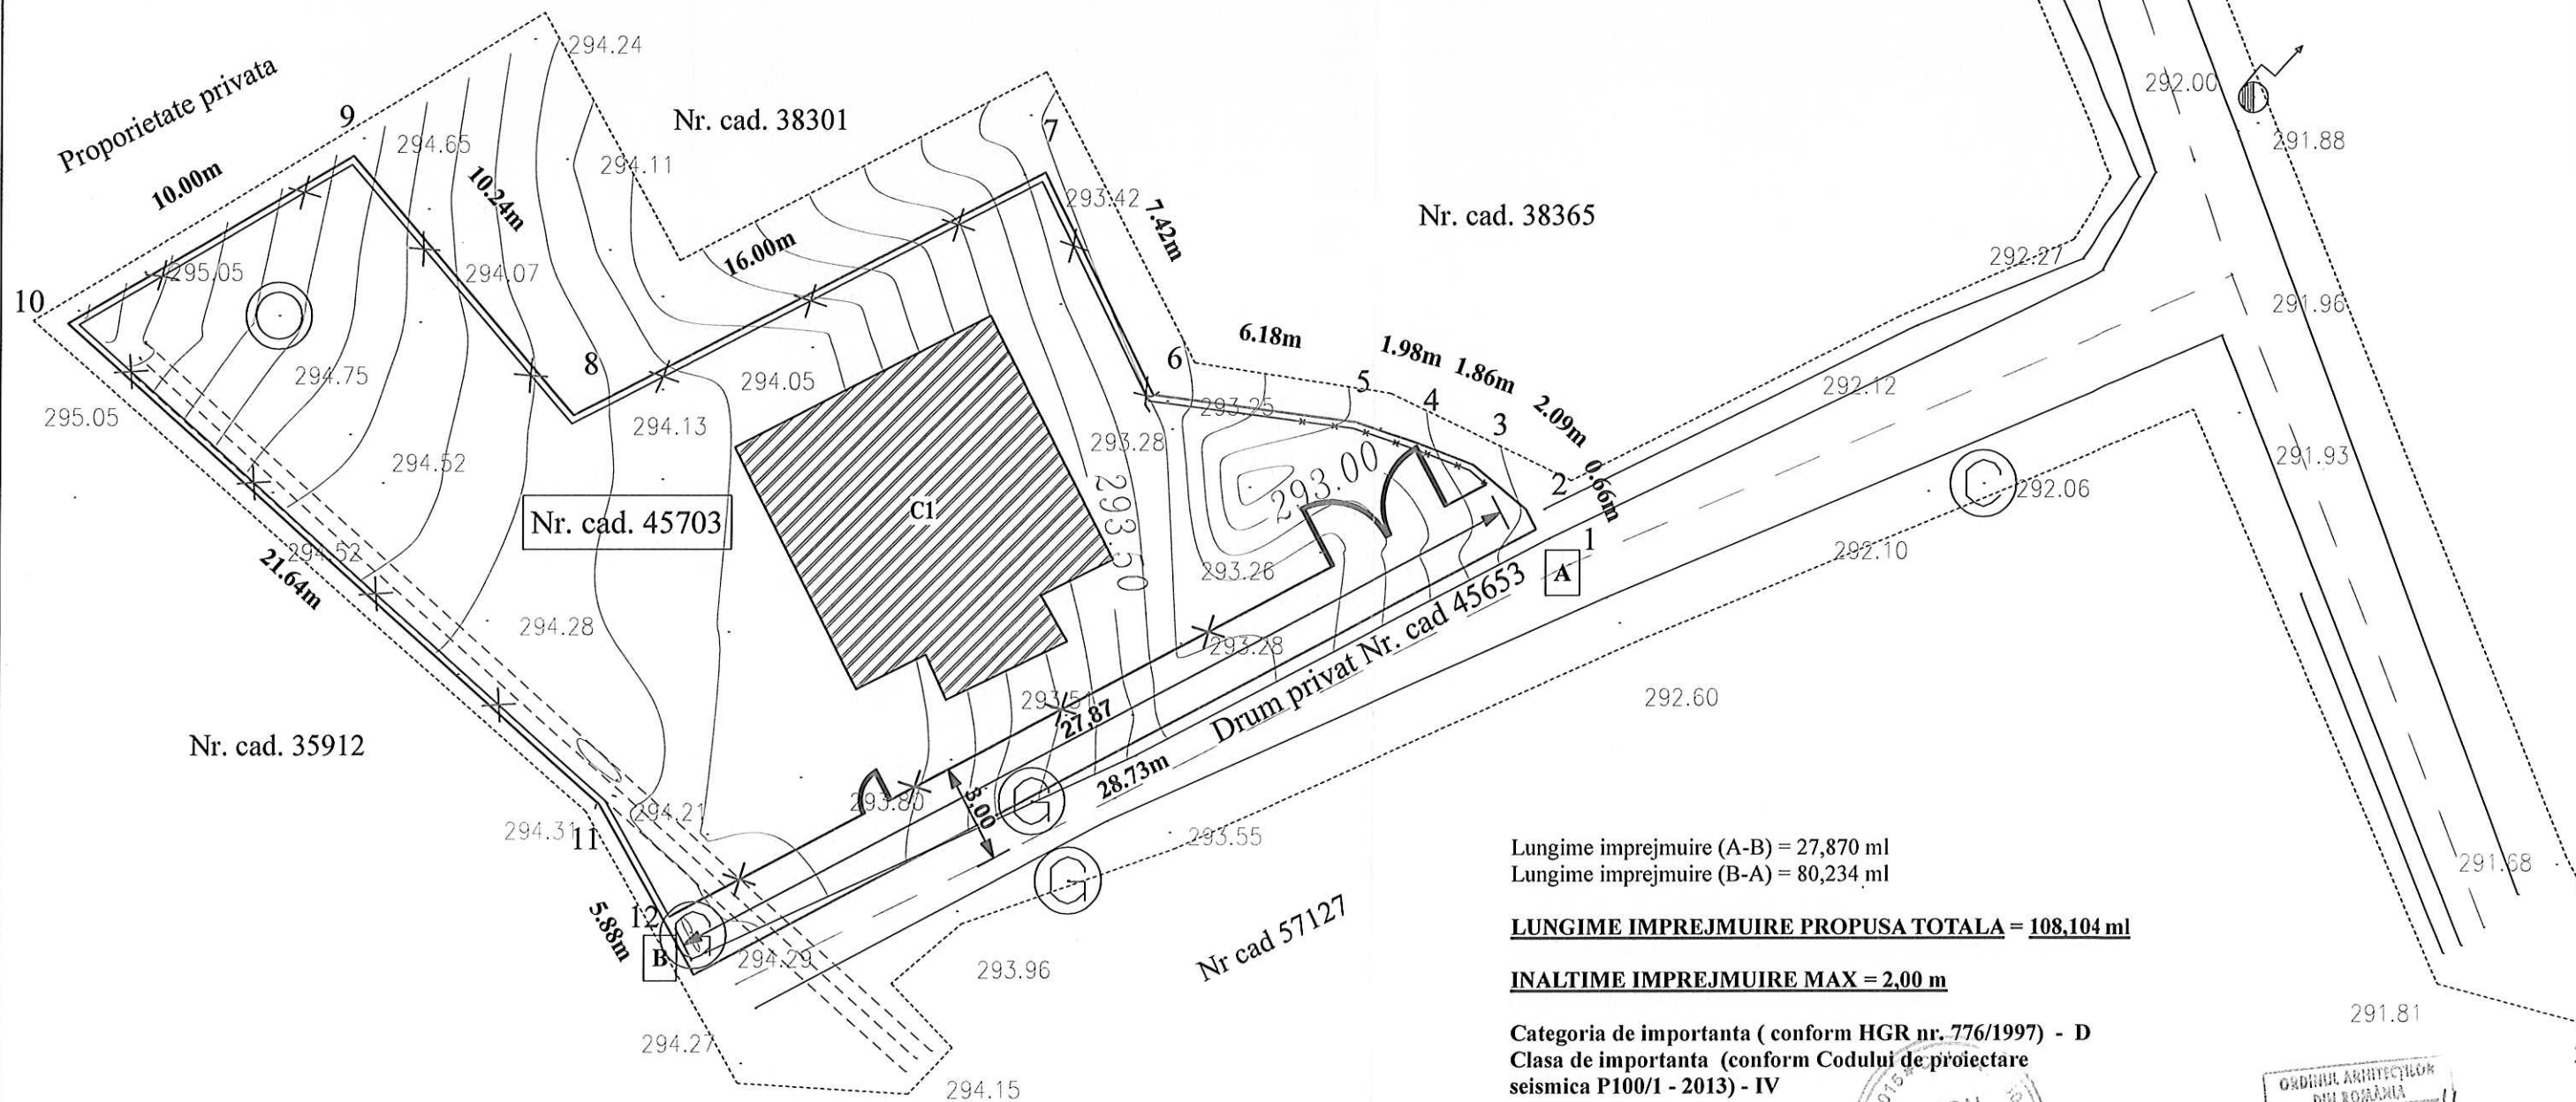


LEGENDA

- LIMITA DE PROPRIETATE
- ▨ CLADIRI EXISTENTE
- *— IMPREJMUIRE PRINCIPALA PROPUSA
- x— IMPREJMUIRE SECUNDARA PROPUSA

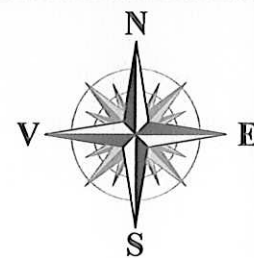

Lungime imprejmuire (A-B) = 27,870 ml
 Lungime imprejmuire (B-A) = 80,234 ml

LUNGIME IMPREJMUIRE PROPUSA TOTALA = 108,104 ml

INALTIME IMPREJMUIRE MAX = 2,00 m

Categoria de importanta (conform HGR nr. 776/1997) - D
 Clasa de importanta (conform Codului de proiectare seismica P100/1 - 2013) - IV



Semnificație	Nume și prenume	Semnatura	Referat / nr./ dată
	Proiectant general: S.C. Global Topexpert S.R.L. Suceava		Investitor/ Beneficiar: Roman Romica si Asofroniei Camelia-Sorina
	Proiectant de arhitectură: S.C. Lineo Proiect S.R.L.		Amplasament: Jud.Suceava, mun. Suceava, str. Zefirului (I.C. Bratianu nr.15), nr. f.n., Nr. Cad. 45703
Semnificație	Nume și prenume	Semnatura	Scara: 1:200
Șef proiect	Ing. Daniel Isepiciuc		Data: 2023
Pr. Arhitectură	Arh. Alina Antochi		Denumire proiect: OBTINERE AUTORIZATIE DE CONSTRUIRE PENTRU MODERNIZARE IMPREJMUIRE EXISTENTA
Pr. Structură	Ing. Ruben Iacoban		Denumire planșă: PLAN DE SITUATIE
Desenat	Ing. Ruben Iacoban		
			Nr. Pr. Gen: 194/2023
			Nr. Pr. Arh: 156/2023
			Fază pr.: D.T.A.C.
			Nr. planșei: A01