

+5,15

±0,00

Proiectant general: S.C. DOM-ART PRO S.R.L. Suceava

Verificator
Suceava, str. Aleea Nucului, nr.3; tel.: 0747.071066
S.C. DOM-ART PRO S.R.L.


Numele
c.arh.D.Zbughin
c.arh.D.Zbughin
c.arh.D.Zbughin

Semnatura Cerinta
Scara:
1:50
2023

Referat nr.
Beneficiar: STEFAN TIBI DUMITRU si STEFAN ANA MARIA
B-dul 1 Mai, nr.14, bloc T3, sc.A, apart. 1, Suceava
Proiect: OBTINEREA AUTORIZATIEI DE CONSTRUIRE PENTRU ANEXA GOSPODAREASCA(GARAJ)
Str. lasomiei, nr.11, Suceava
FATADA PRINCIPALA

Proiect nr.
137/23
FAZA:
D.T.A.C.



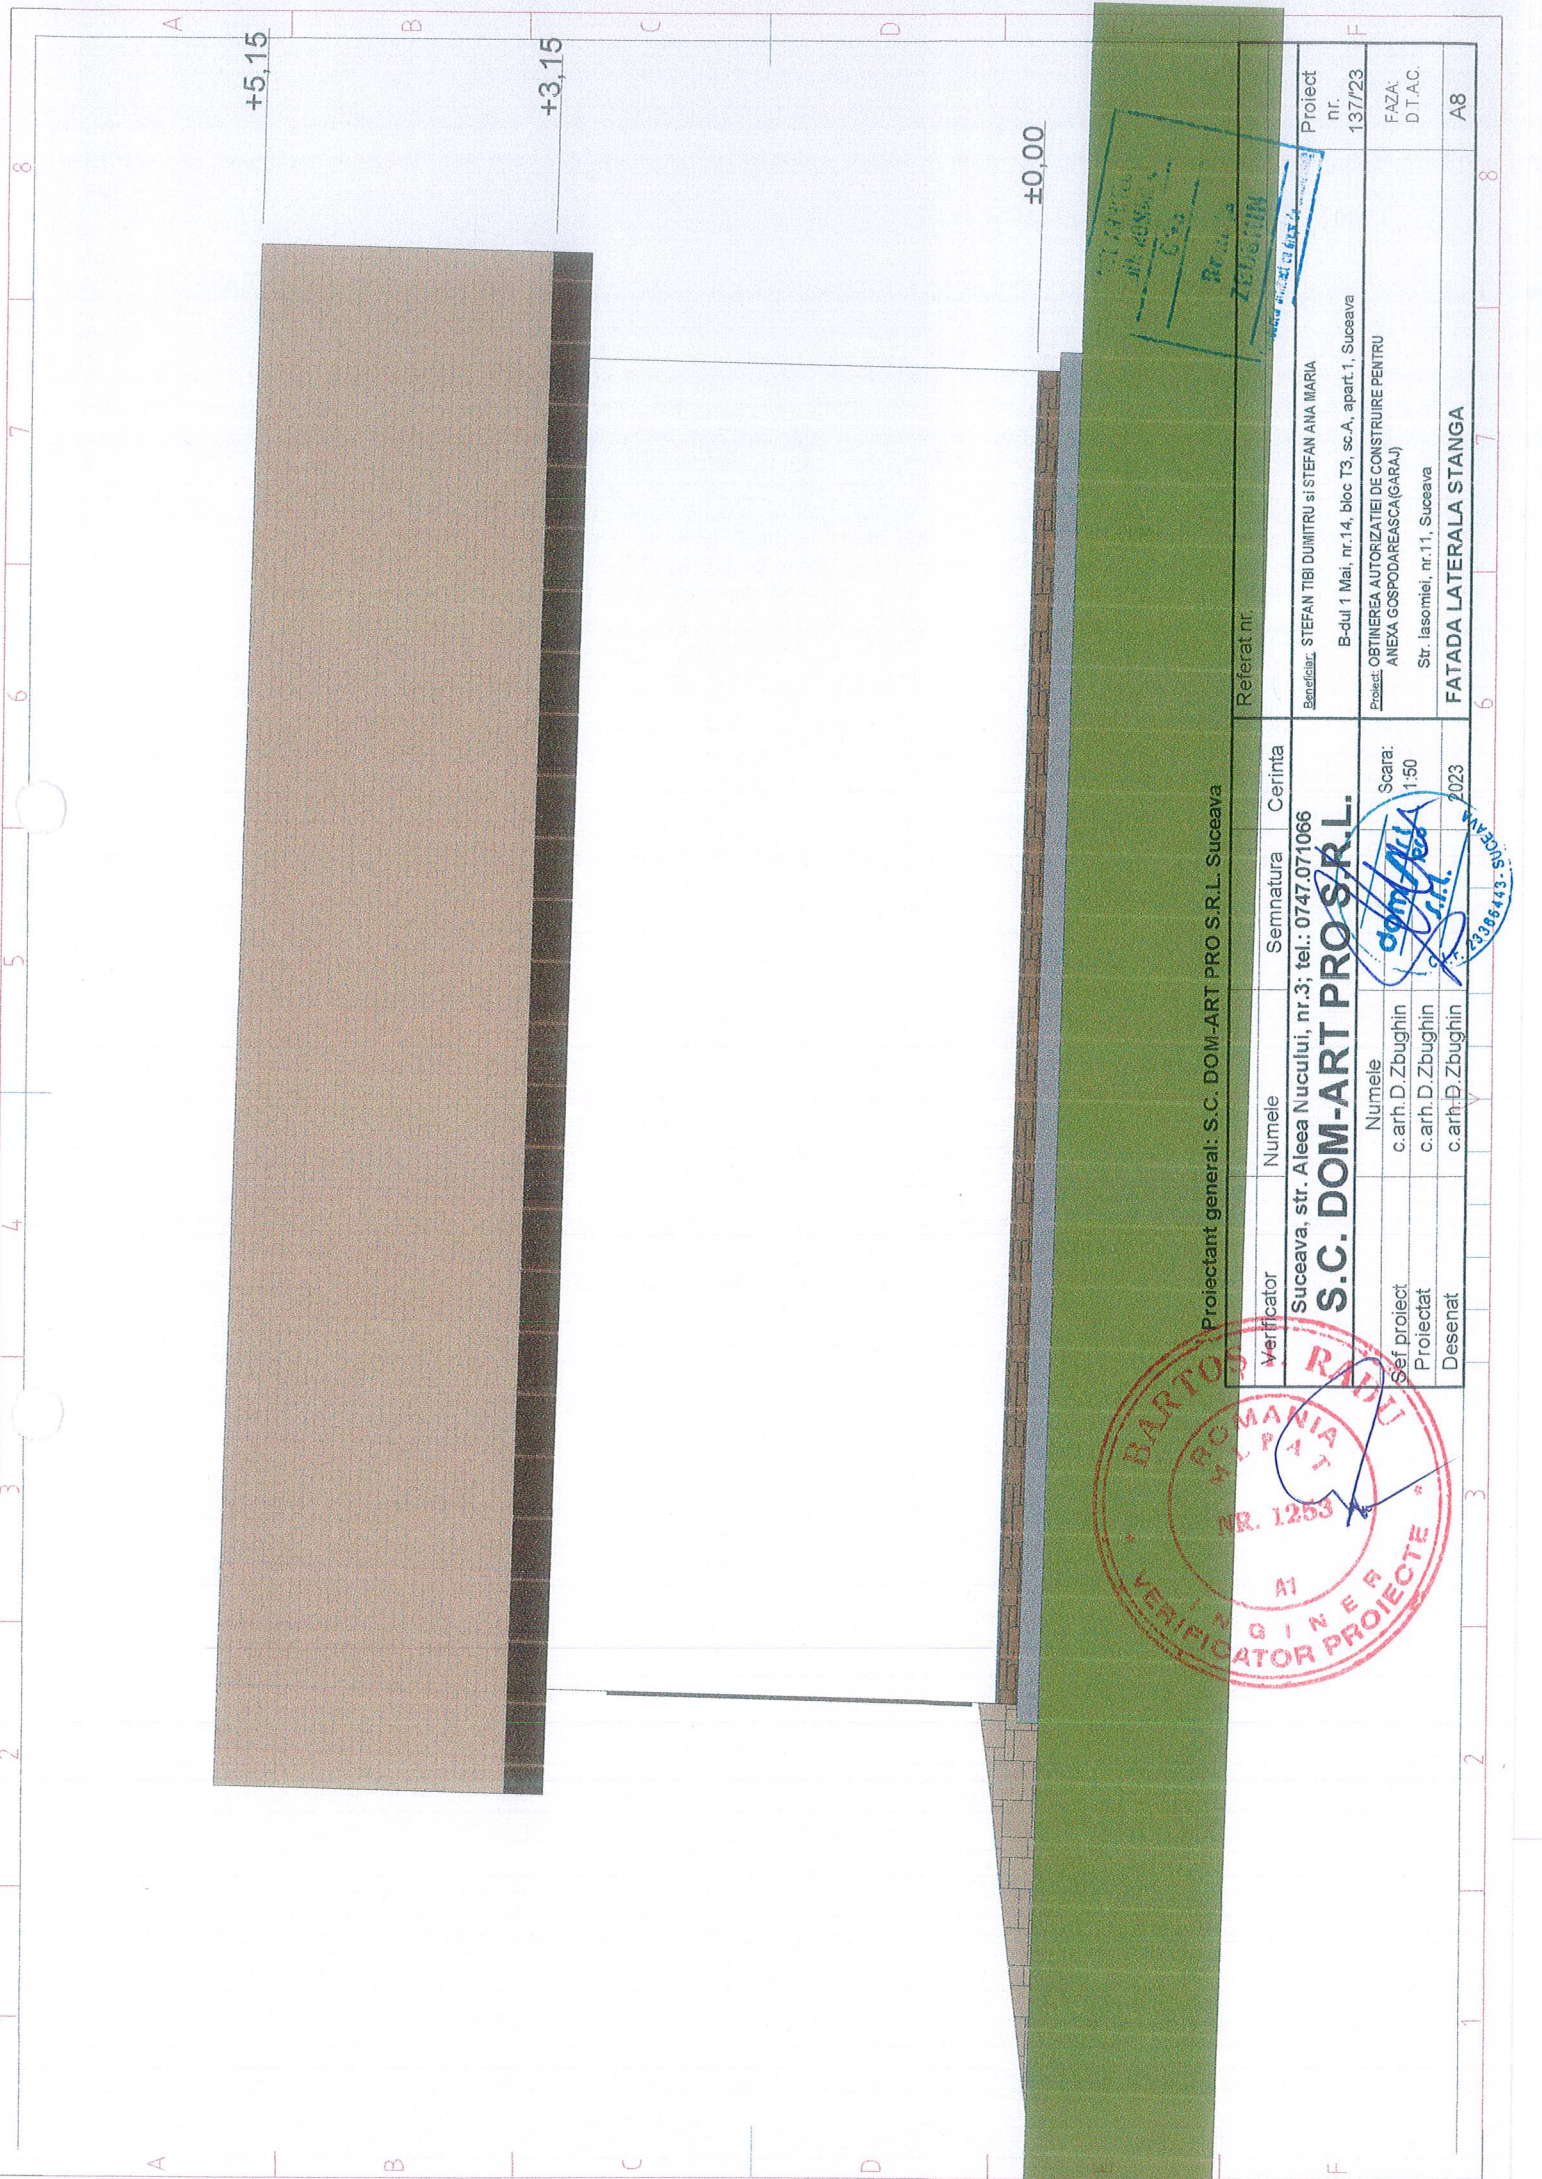

Proiectant general: S.C. DOM-ART PRO S.R.L. Suceava

Verificator	Numele	Semnatura	Cerinta	Referat nr.
Suceava, str. Aleea Nucului, nr.3; tel.: 0747.071066				
S.C. DOM-ART PRO S.R.L.				
Señ. proiect	Numele		Scara:	Proiect nr.
Proiectat	c. arh. D. Zbughin		1:50	137/23
Desenat	c. arh. D. Zbughin			FAZA: D.T.A.C.
	c. arh. B. Zbughin			A8

Beneficiar: STEFAN TIBI DUMITRU si STEFAN ANA MARIA
 B-dul 1 Mai, nr.14, bloc T3, sc.A, apart. 1, Suceava
 Proiect: OBTINEREA AUTORIZATIEI DE CONSTRUIRE PENTRU ANEXA GOSPODAREASCA (GARA)
 Str. Iasomiei, nr.11, Suceava

FATADA LATERALA STANGA



Scara: 1:50
 [Signature]
 [Signature]
 2023

+5,15

+3,15



±0,00

Proiectant general: S.C. DOM-ART PRO S.R.L. Suceava

Verificator
Suceava, str. Aleea Nucului, nr.3; tel.: 0747-071066

S.C. DOM-ART PRO S.R.L.

Semnatura	Cerinta
<i>[Signature]</i>	
Numele	
c. arh. D. Zbughin	Saara:
c. arh. D. Zbughin	1/80
c. arh. D. Zbughin	3023

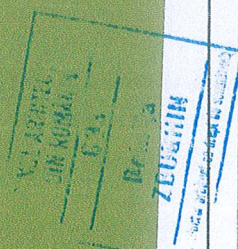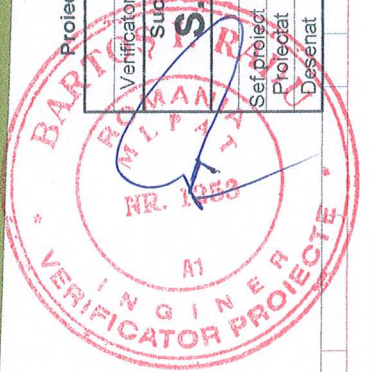

Referat nr.

Beneficiar: STEFAN TIBI DUMITRU si STEFAN ANA MARIA

Proiect nr. 137/23

B-dul 1 Mai, nr.14, bloc T3, sc.A, apart. 1, Suceava

Proiect: OBTINEREA AUTORIZATIEI DE CONSTRUIRE PENTRU ANEXA GOSPODAREASCA(GARAJ)

Str. Iasomiei, nr.11, Suceava

FATA POSTERIOARA A10