



strada LUCA ARBORE

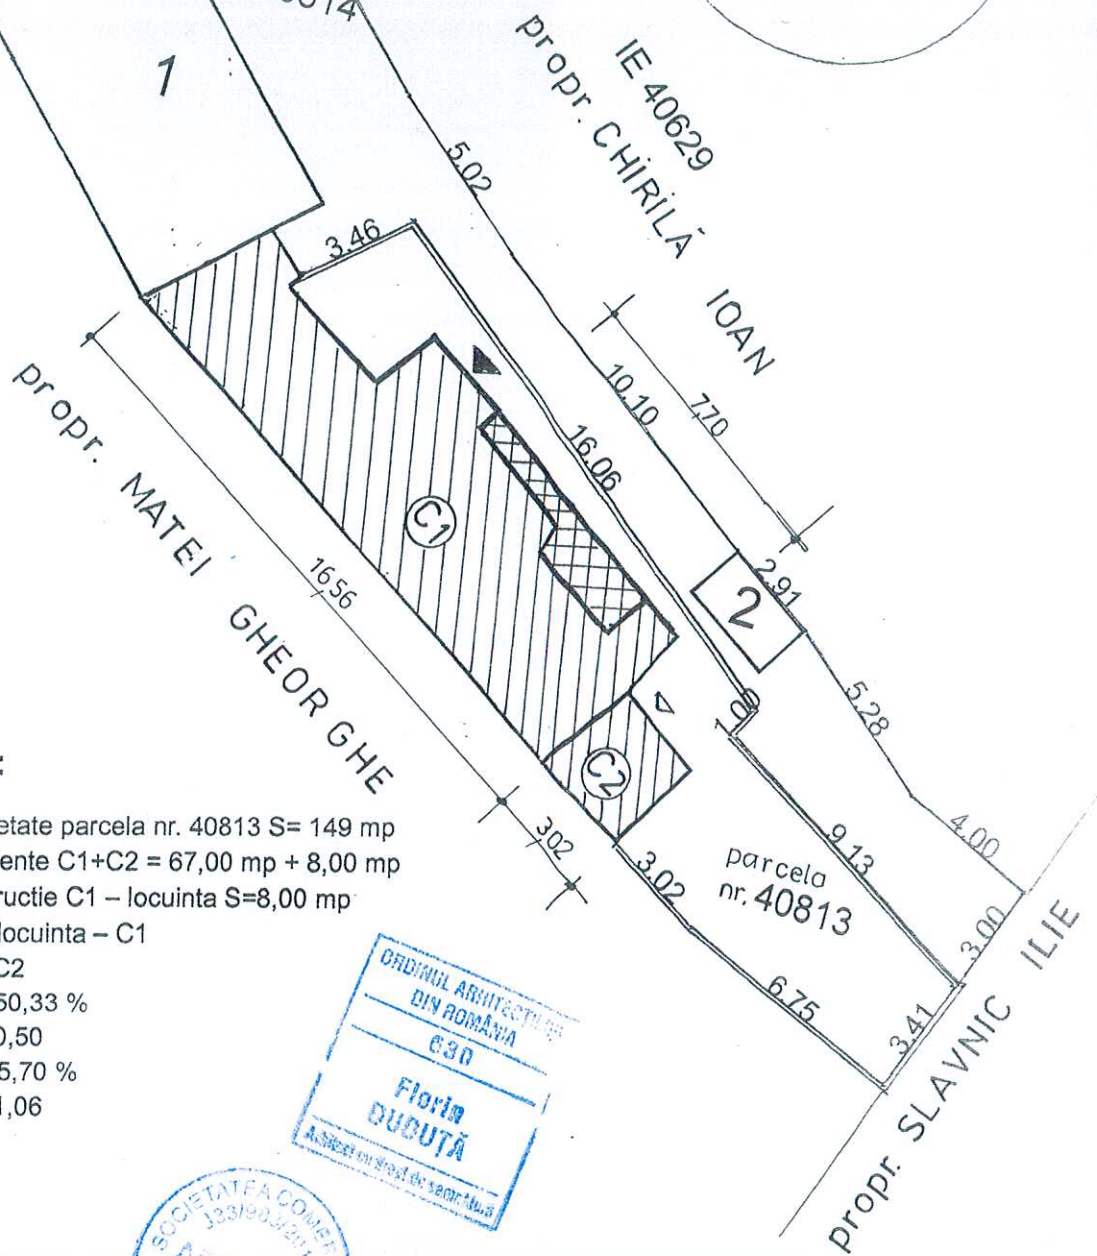

LEGENDA:

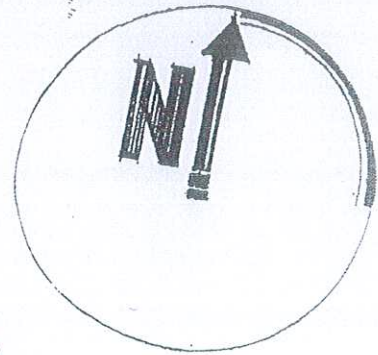

- Limita de proprietate parcela nr. 40813 S= 149 mp
- Constructii existente C1+C2 = 67,00 mp + 8,00 mp
- Extindere constructie C1 – locuinta S=8,00 mp
- Acces principal locuinta – C1
- Acces anexa – C2
- POT existent = 50,33 %
- CUT existent = 0,50
- POT propus = 55,70 %
- CUT propus. = 1,06



S.C. ADIM 2012 S.R.L.
 tel/fax 0230/520965 adim2012@gmail.com
 Str. Emil Cioran, Nr. 1, Mun. Suceava, Jud. Suceava
 website: www.AdimArhitectura.ro




Beneficiar:
LESAN LILIANA AGRIPINA
 Numar Proiect: 755/2023

SPECIFICATIE	NUME	SEMNATURA
SEF PROIECT	Arh. Florin Duduta	
PROIECTAT	Arh. Cornel Havrstiuc	
DESENAT	Arh. Cornel Havrstiuc	
DIRECTOR	ec. Veronica Ciomei	

SCARA:
 1:200
 DATA:
 nov.2023

Titlu proiect: OBTINERE AUTORIZATIE DE CONSTRUIRE PENTRU EXTINDERE, MANSARDARE SI SCHIMBAREA DESTINATIEI CONSTRUCTIEI NOTATE CU NR. CAD. 40813-1 IN LOCUINTA INDIVIDUALA Str. Luca Arbore, nr.10, mun. Suceava
Titlu plansa:
PLAN DE SITUATIE

Faza:
 D.T.A.C.
 Plansa:
 A1

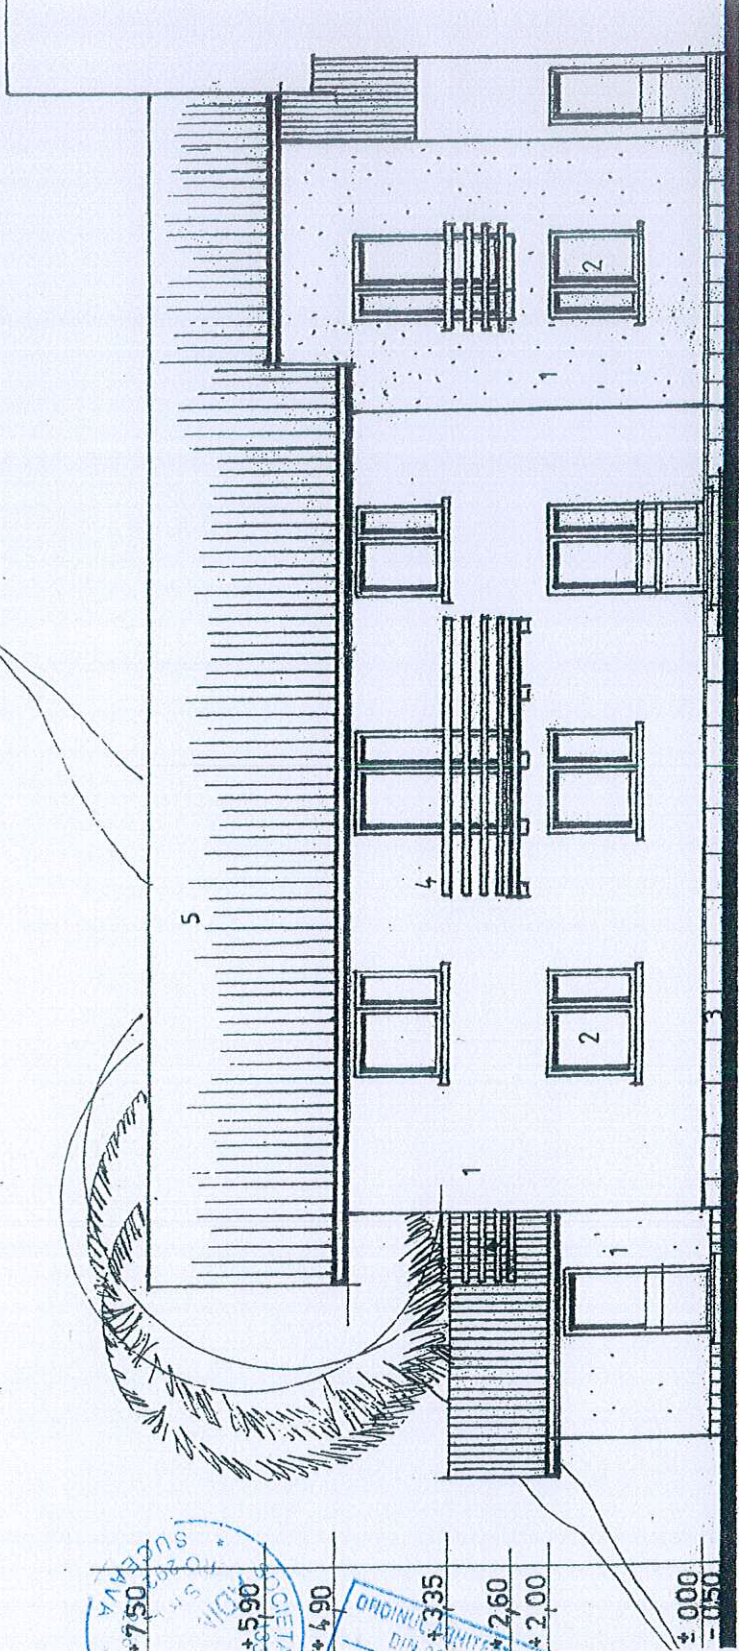

Legendă

1. Tencuială tip termosistem – culoare albă
2. Tâmplărie lemn (stejar auriu) + geam termopan
3. Soclu beton – placaj piatră naturală
4. Parapet balcon – lemn stejar auriu
5. Încalzitare tablă Lindab – culoare maro

S.C. ADIM 2012 S.R.L.
 tel/fax 0230/520965 adim2012@gmail.com
 Str. Emil Cioran, Nr. 1, Mun. Suceava, Jud. Suceava
 website: www.AdimArhitectura.ro




Beneficiar:	LESAN LILIANA AGRIPINA	Numar Proiect:	755/2023
Titlu proiect:	OBTINERE AUTORIZATIE DE CONSTRUIRE PENTRU EXTINDERE, MANSARDARE SI SCHIMBAREA DESTINATIEI CONSTRUCTIEI NOTATE CU NR. CAD. 40813-1 IN LOCUINTA INDIVIDUALA Str. Luca Arbore, nr.10, mun. Suceava	Faza:	D.T.A.C.
Titlu plansa:	FATADA PRINCIPALA - PROPUNERE	Plansa:	A7

SPECIFICATIE	NUME	SEMNTURA
SEF PROIECT	Arh. Florin Duduta	
PROIECTAT	Arh. Cornel Havrstiuc	
DESENAT	Arh. Cornel Havrstiuc	
DIRECTOR	ec. Veronica Ciomei	


SCARA:
1:100

DATA:
nov.2023

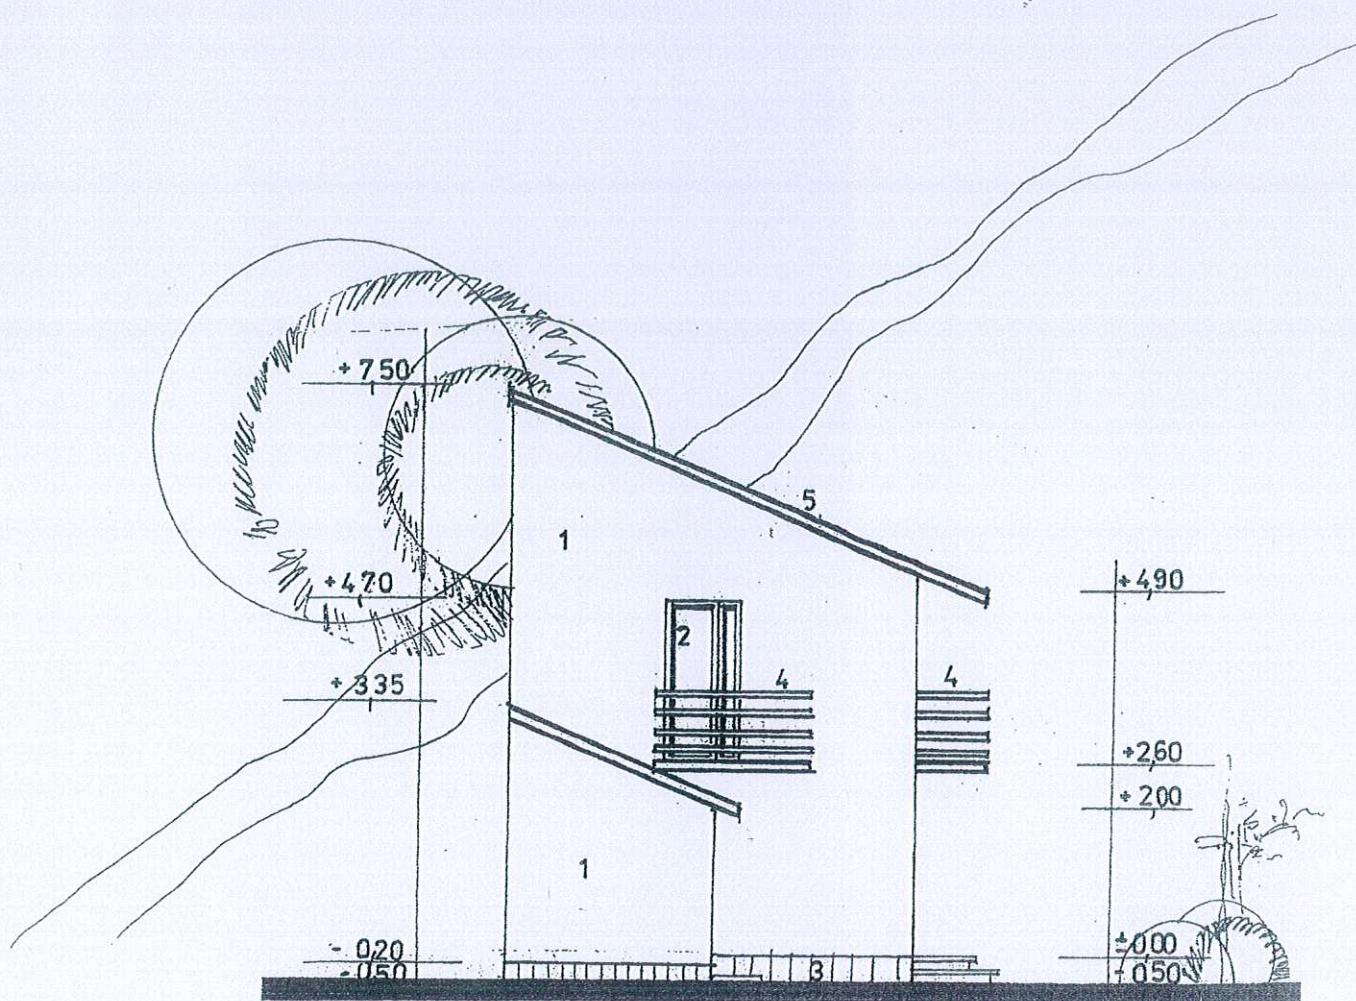


Legendă

1. Tencuială tip termosistem – culoare albă
2. Tâmplărie lemn (stejar auriu) + geam termopan
3. Soclu beton – placaj piatră naturală
4. Parapet balcon – lemn stejar auriu
5. Învelitoare tablă Lindab – culoare maro

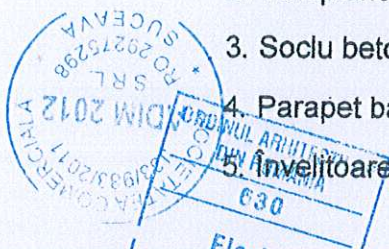

<p>S.C. ADIM 2012 S.R.L. tel/fax 0230/520965 adim2012@gmail.com Str. Emil Cioran, Nr. 1, Mun. Suceava, Jud. Suceava website: www.AdimArhitectura.ro</p>			 SR EN ISO 9001:2004 CERT. NR. 10022/21	Beneficiar: LESAN LILIANA AGRIPINA	Numar Proiect: 755/2023
			 SR EN ISO 9001:2008 CERT. NR. 10022/21	Titlu proiect: OBTINERE AUTORIZATIE DE CONSTRUIRE PENTRU EXTINDERE, MANSARDARE SI SCHIMBAREA DESTINATIEI CONSTRUCȚIEI NOTATE CU NR. CAD. 40813-1 IN LOCUINTA INDIVIDUALA Str. Luca Arbore, nr.10, mun. Suceava	Faza: D.T.A.C.
SPECIFICATIE	NUME	SEMNTURA	SCARA: 1:100 DATA: nov.2023	Titlu plansa: FATADA LATERALA STANGA	Plansa: A8
SEF PROIECT	Arh. Florin Duduta				
PROIECTAT	Arh. Cornel Havrstiuc				
DESENAT	Arh. Cornel Havrstiuc				
DIRECTOR	ec. Veronica Ciomei				

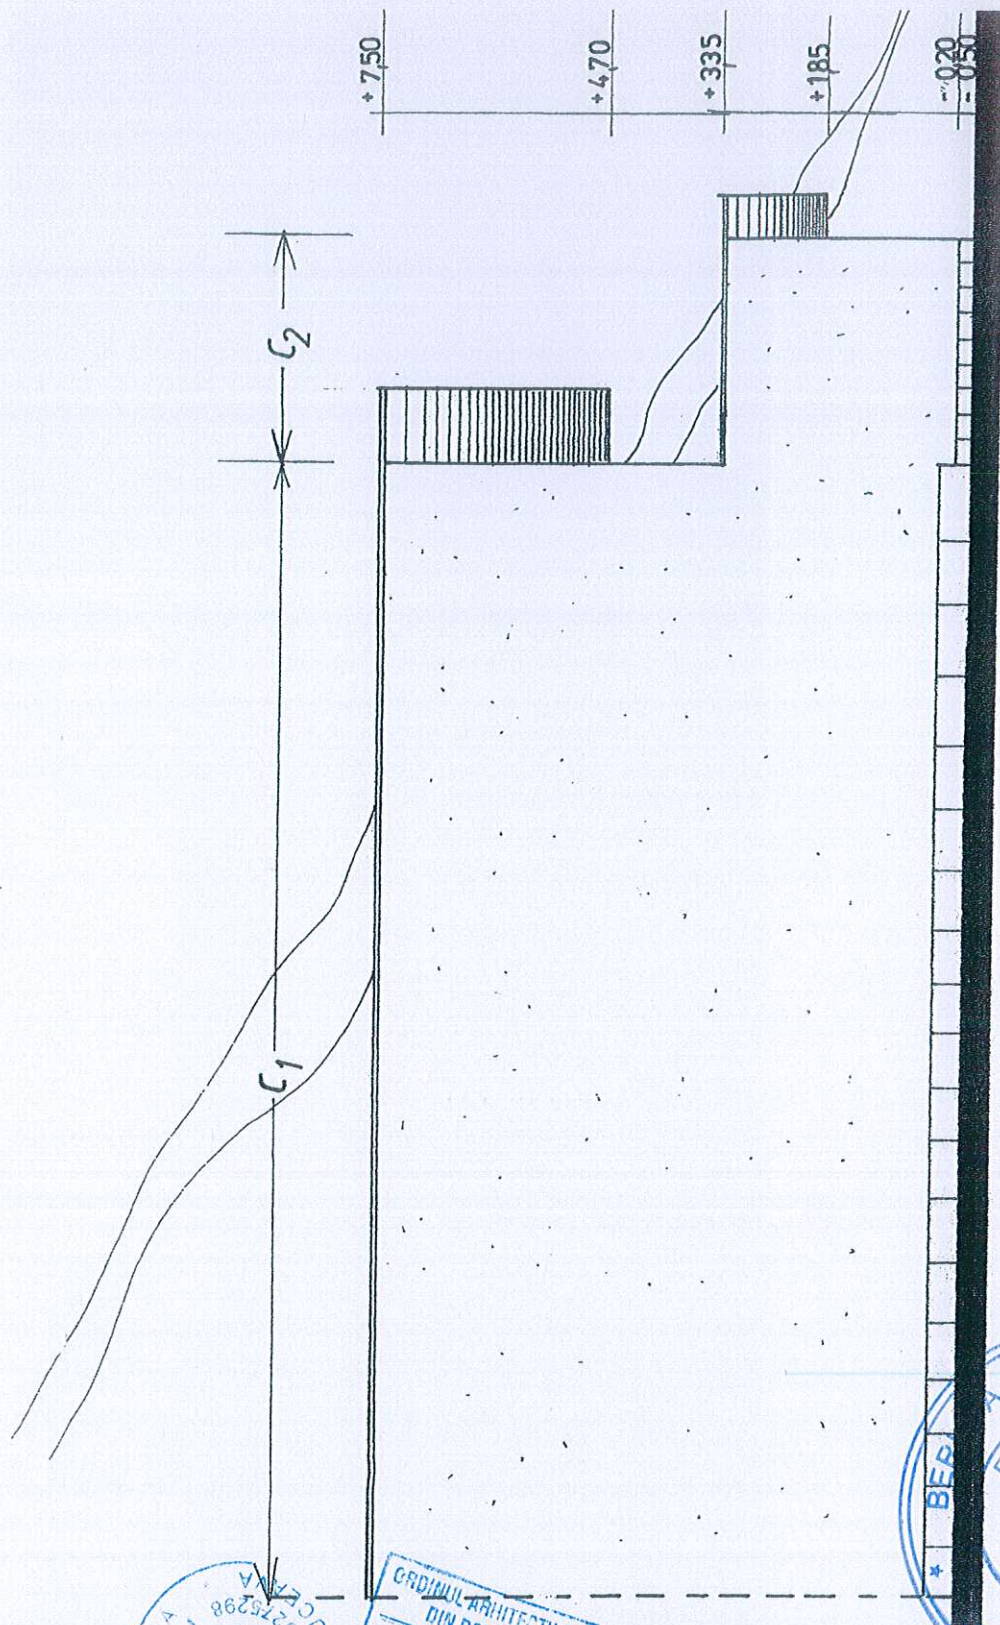

S.C. ADIM 2012 S.R.L.
 tel/fax 0230/520965 adim2012@gmail.com
 Str. Emil Cioran, Nr. 1, Mun. Suceava, Jud. Suceava
 website: www.AdimArhitectura.ro

 <small>SR EN ISO 9001:2008 CERT NR. 10020/2/1</small>	Beneficiar: LESAN LILIANA AGRIPINA	Numar Proiect: 755/2023
 <small>SR EN ISO 9001:2008 CERT NR. 10020/2/1</small>		

SPECIFICATIE	NUME	SEMNATURA	SCARA:	Titlu proiect:	Faza:
SEF PROIECT	Arh. Florin Duduta		1:100	OBTINERE AUTORIZATIE DE CONSTRUIRE PENTRU EXTINDERE, MANSARDARE SI SCHIMBAREA DESTINATIEI CONSTRUCTIEI NOTATE CU NR. CAD. 40813-1 IN LOCUINTA INDIVIDUALA Str. Luca Arbore, nr.10, mun. Suceava	D.T.A.C.
PROIECTAT	Arh. Cornel Havrstiuc				
DESENAT	Arh. Cornel Havrstiuc		DATA:	Titlu plansa:	Plansa:
DIRECTOR	ec. Veronica Ciomei		nov.2023	FATADA POSTERIOARA	A9