



FATADA POSTERIOARA



FATADA PRINCIPALA

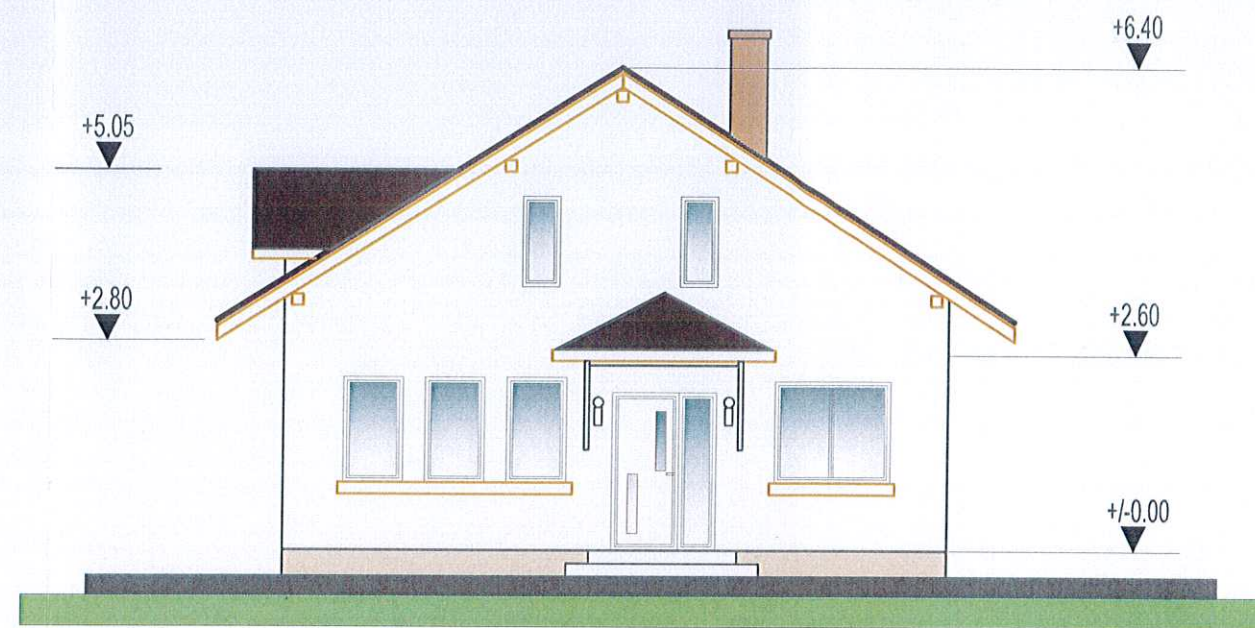


| | | | |
|--|-------------------|--|--|
| Proiectant arhitectură: COMUNITATEA PRESTARI SERVICII SRL | | Proiect nr. : 32/2024 | |
| Verificat : | Semnatura : | Cerinta : | Atestat MLPAT nr. : |
| S.C. Alexim Proiect S.R.L - Suceava J-33-987 21.07.2005 Tel. +0745966026 E-mail: aleximproiect@yahoo.com | | Beneficiar: POEANA GHEORGHE str. Petru Comanescu, nr.30A ,mun.Suceava | |
| Sef proiect | ing. Matei C.A. | Scara | Proiect nr. 1040 |
| Proiectat arhitectură | c.arh. Luchian B. | 1:100 | Faza DTAC |
| Desenat | the. Matei S. | Data: feb.2024 | Titlul plansei: FATADA PRINCIPALA SI POSTERIOARA |
| | | | Plansa A7 |

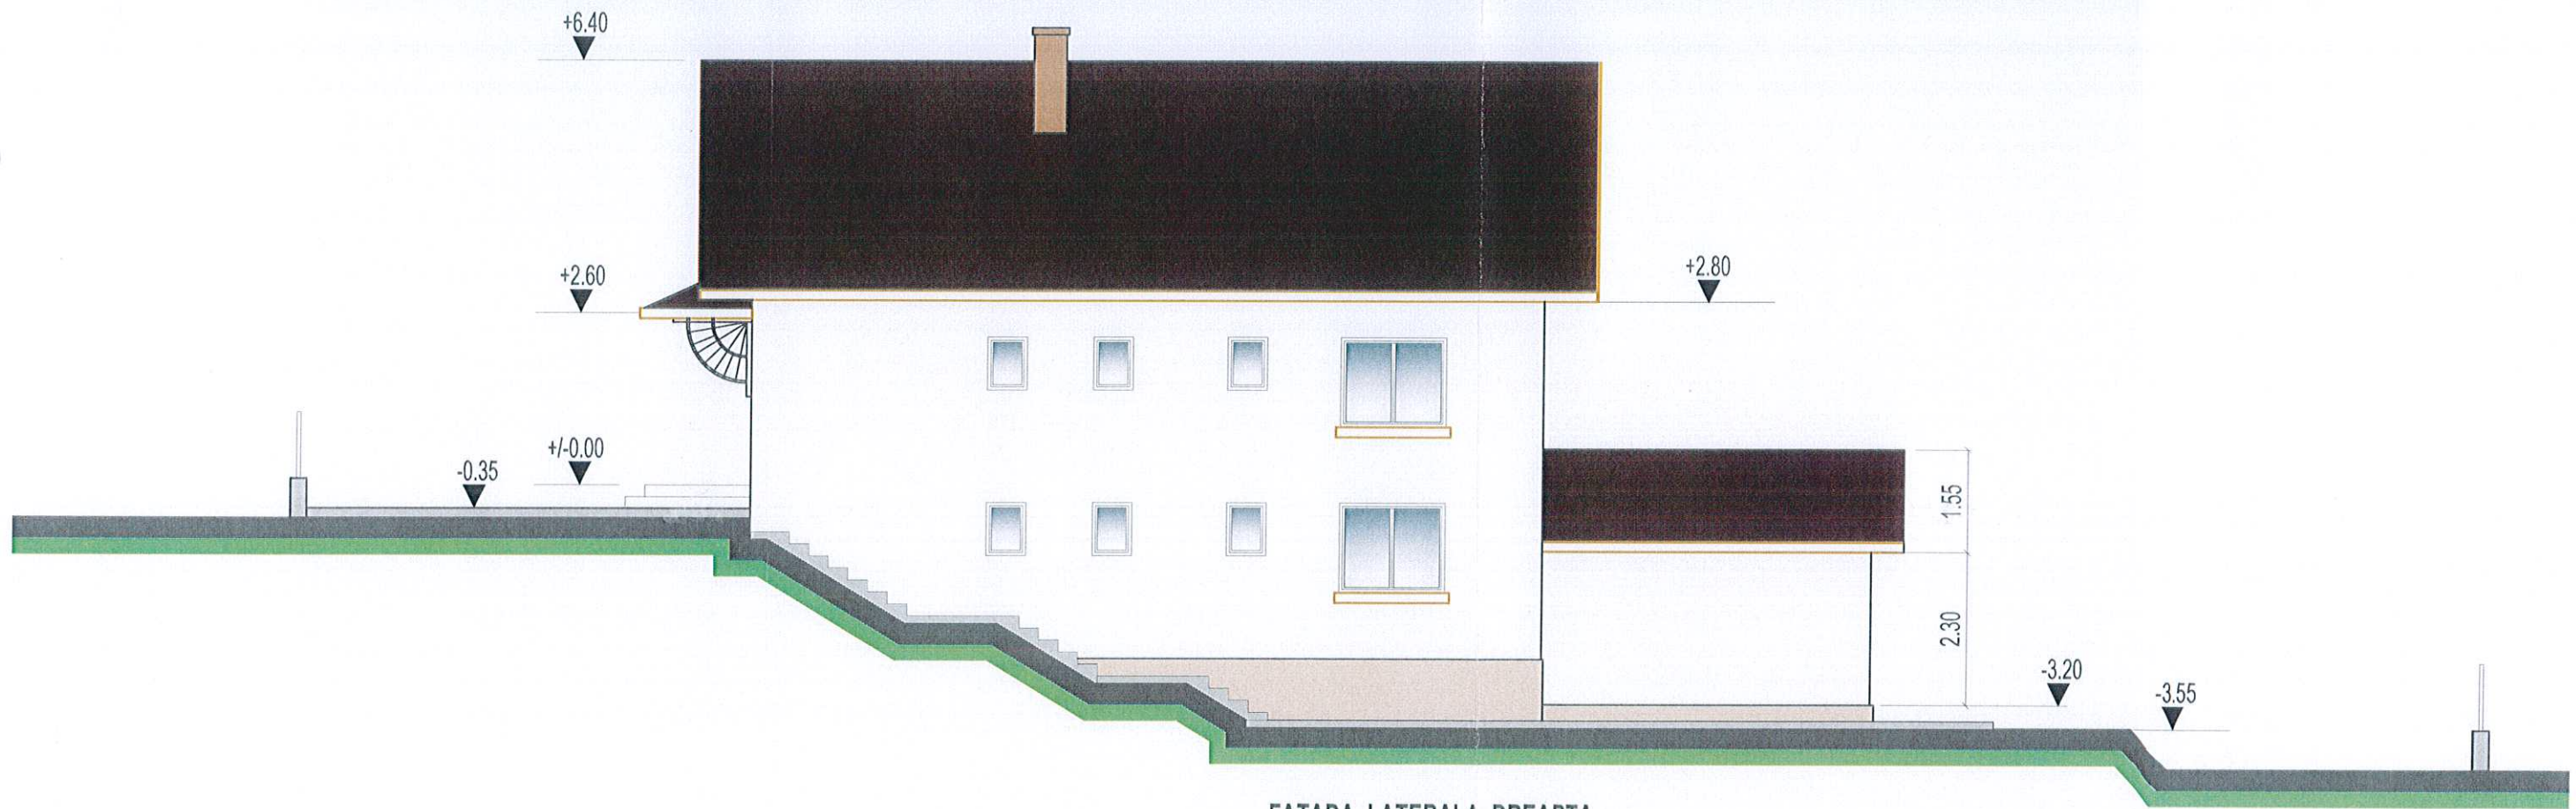

FATADA LATERALA DREAPTA



| | | | |
|--|-------------------|---|---------------------|
| Proiectant arhitectura : COMUNITATEA PRESTARI SERVICII SRL | | Proiect nr. : 32 /2024 | |
| Verificat : | Semnatura : | Atestat MLPAT nr. : | Referat nr. : |
|  S.C. Alexim Proiect S.R.L - Suceava J-33-987 21.07.2005 Tel. +0745966026 E-mail aleximproiect@yahoo.com | | Beneficiar: POEANA GHEORGHE str. Petru Comarnescu,nr.30A ,mun.Suceava | Proiect nr. 1040 |
| Sef proiect | ing. Matei C.A. | Titlu proiect: LOCUINTA INDIVIDUALA D+ P, ANEXA IMPREJMUIRE,LOCURI DE PARCARE SI SPATII VERZI str. Petru Comarnescu. fn.,mun. Suceava | |
| Proiectat arhitectura | c.arh. Luchian B. | Scara 1:100 | Faza DTAC |
| Desenat | the. Matei S. | Data: feb.2024 | Plansa A8 |
| | | Titlul plansei : FATADA LATERAL DREAPTA | |

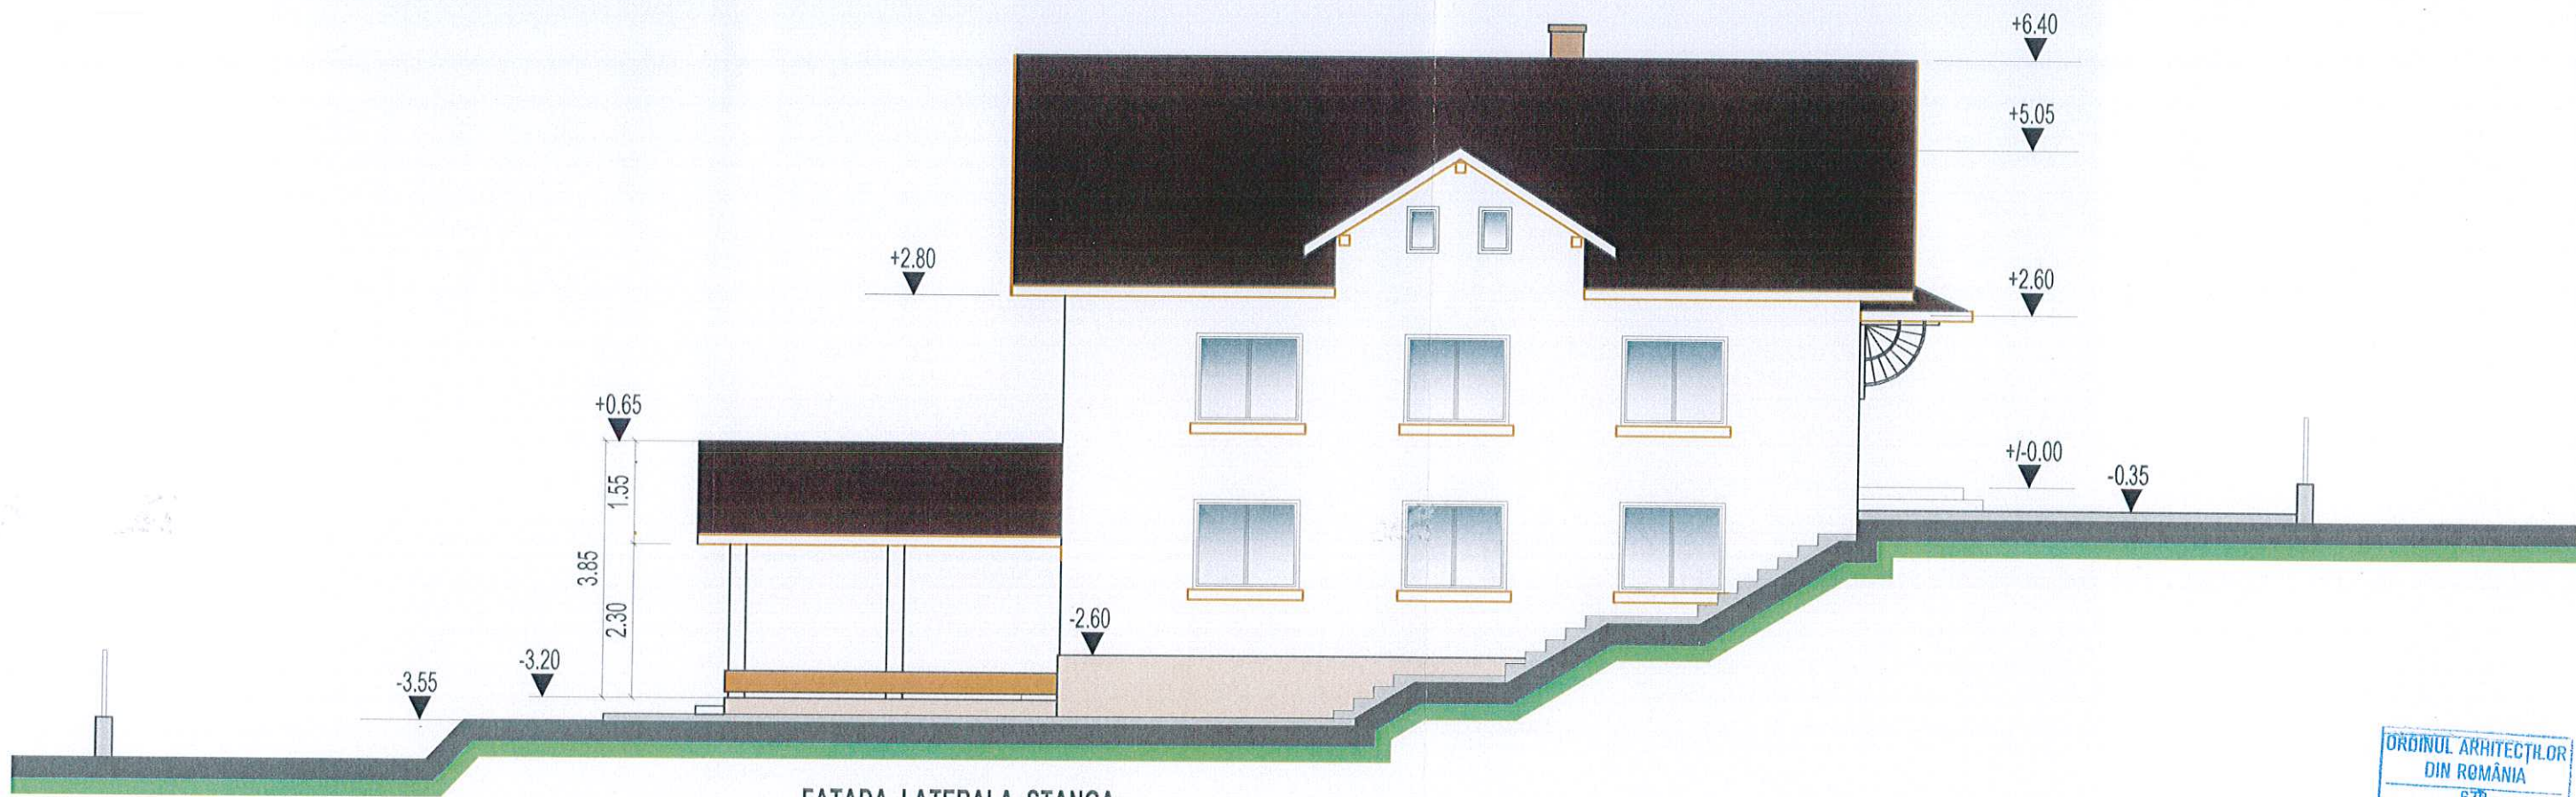

FATADA LATERALA STANGA

ORDINUL ARHITECTILOR
DIN ROMANIA
678
Brândusa LUCHIAN
Conducător arhitect cu drept de semnătură

ROMANIA
M.L.P. 27
FEL-1258
BARTOȘ I. RADU
SOCIETATEA COMERCIALĂ
ALEXIM PROIECT S.R.L.
SUCEAVA

SOCIETATEA COMERCIALĂ
ALEXIM PROIECT S.R.L.
CUI 178059
SUCEAVA

| | | | |
|--|-------------------|---|---------------------|
| Proiectant arhitectura : COMUNITATEA PRESTARI SERVICIILOR SRL | | Proiect nr. : 32 /2024 | |
| Verificat : | Semnatura : | Cerinta : | Atestat MLPAT nr. : |
|  S.C. Alexim Proiect S.R.L - Suceava J-33-987 21.07.2005 Tel. +0745966026 E-mail : aleximproiect@yahoo.com | | Beneficiar: POEANA GHEORGHE str. Petru Comarnescu, nr.30A, mun.Suceava Proiect nr. 1040 | |
| Sef proiect | ing. Matei C.A. | Scara | Faza |
| Proiectat arhitectura | c.arh. Luchian B. | 1:100 | DTAC |
| Desenat | the. Matei S. | Data: feb.2024 | Plansa |
| | | Titlu plansei : FATADA LATERAL STANGA | |
| | | A9 | |