



ORDINUL ARHITECTILOR
DIN ROMANIA
9221
Marian - Sebastian
ADAMOVIICI



De Frumu SRL


muncii de arhitectură
si design interior

SEF PROIECT	arh. SEBASTIAN ADAMOVIICI	SCARA	Jur
PROIECTAT	arh. SEBASTIAN ADAMOVIICI	1/50	
DESENAT	arh. NISTOR ALEXANDRU LUCIAN	15.02.2023	



SEBASTIAN ADAMOVIICI

128/458/07.03.2008

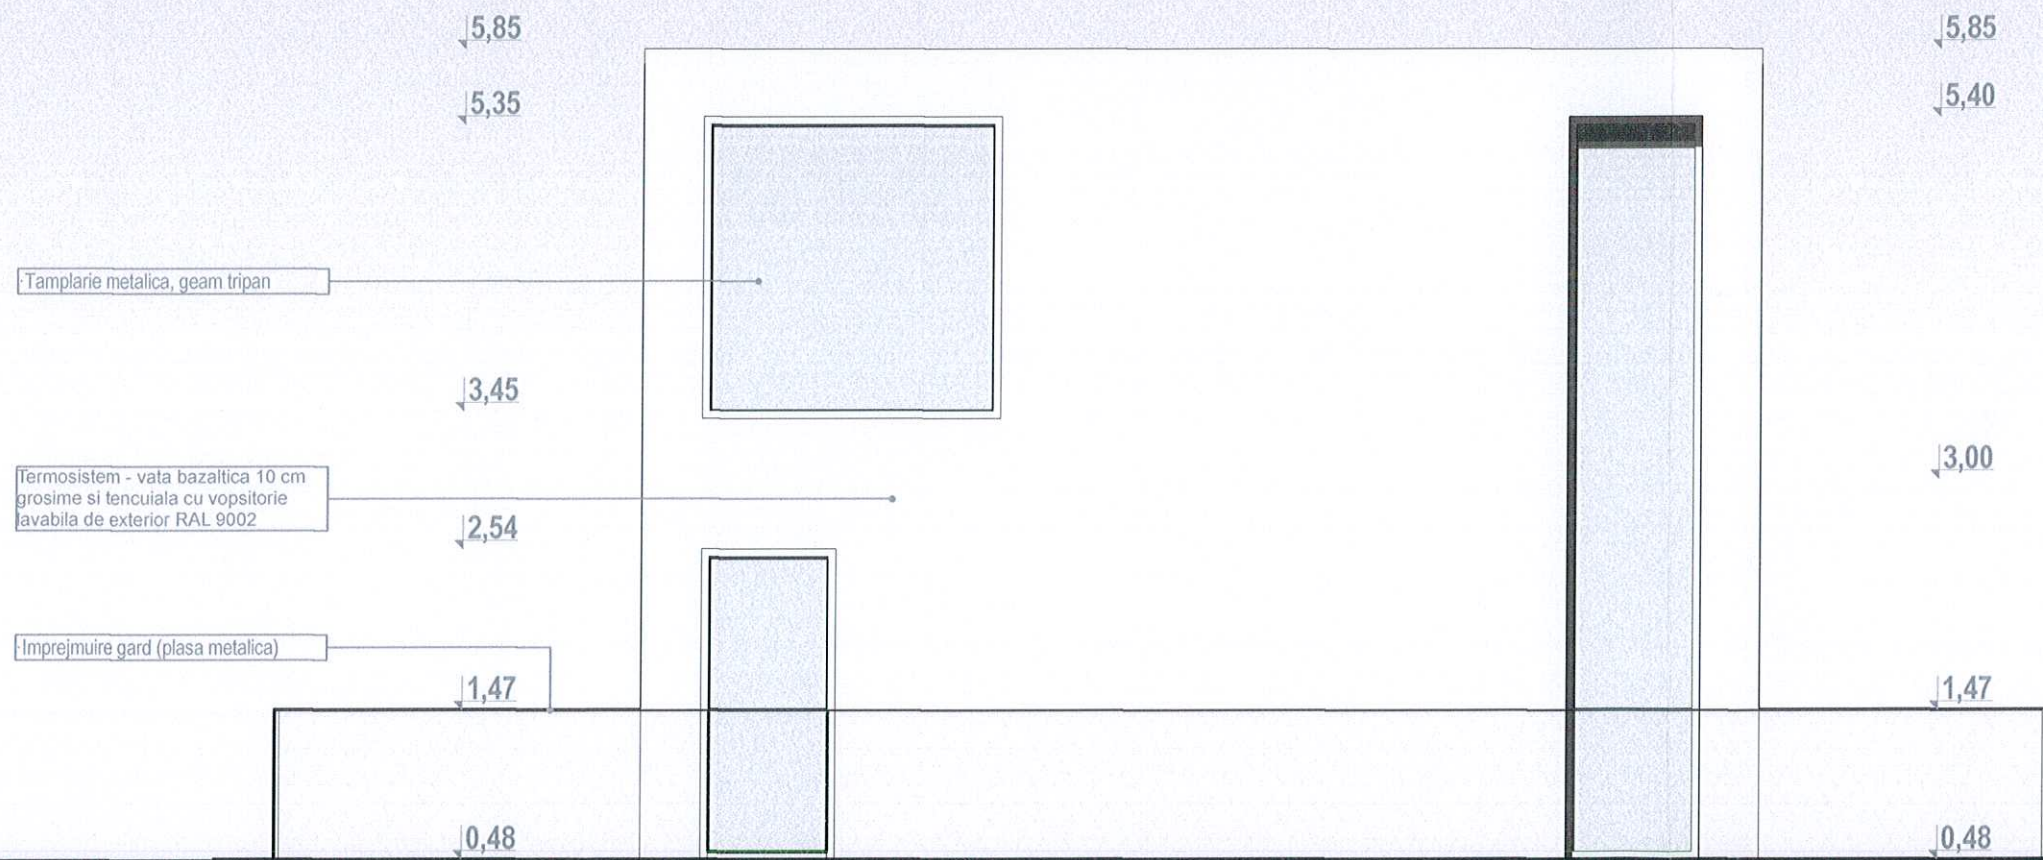

GAMA D
 CATEGO
 CLASA "
 CATEGO

ORDINUL ARHITECTILOR
 DIN ROMANIA
 9221
 Marian Sebastian



De Frumu SRL

SEF PROIECT	arh. SEBASTIAN ADAMOVICI	SCARA	Ju
PROIECTAT	arh. SEBASTIAN ADAMOVICI	1/50	
DESENAT	arh. NISTOR ALEXANDRU LUCIAN	15.02.2023	

