


PLAN DE SITUAȚIE

1:200

AMPLASAMENT: Str.Mircea Motrici, Nr.75, Mun.Suceava, nr.cad.38624

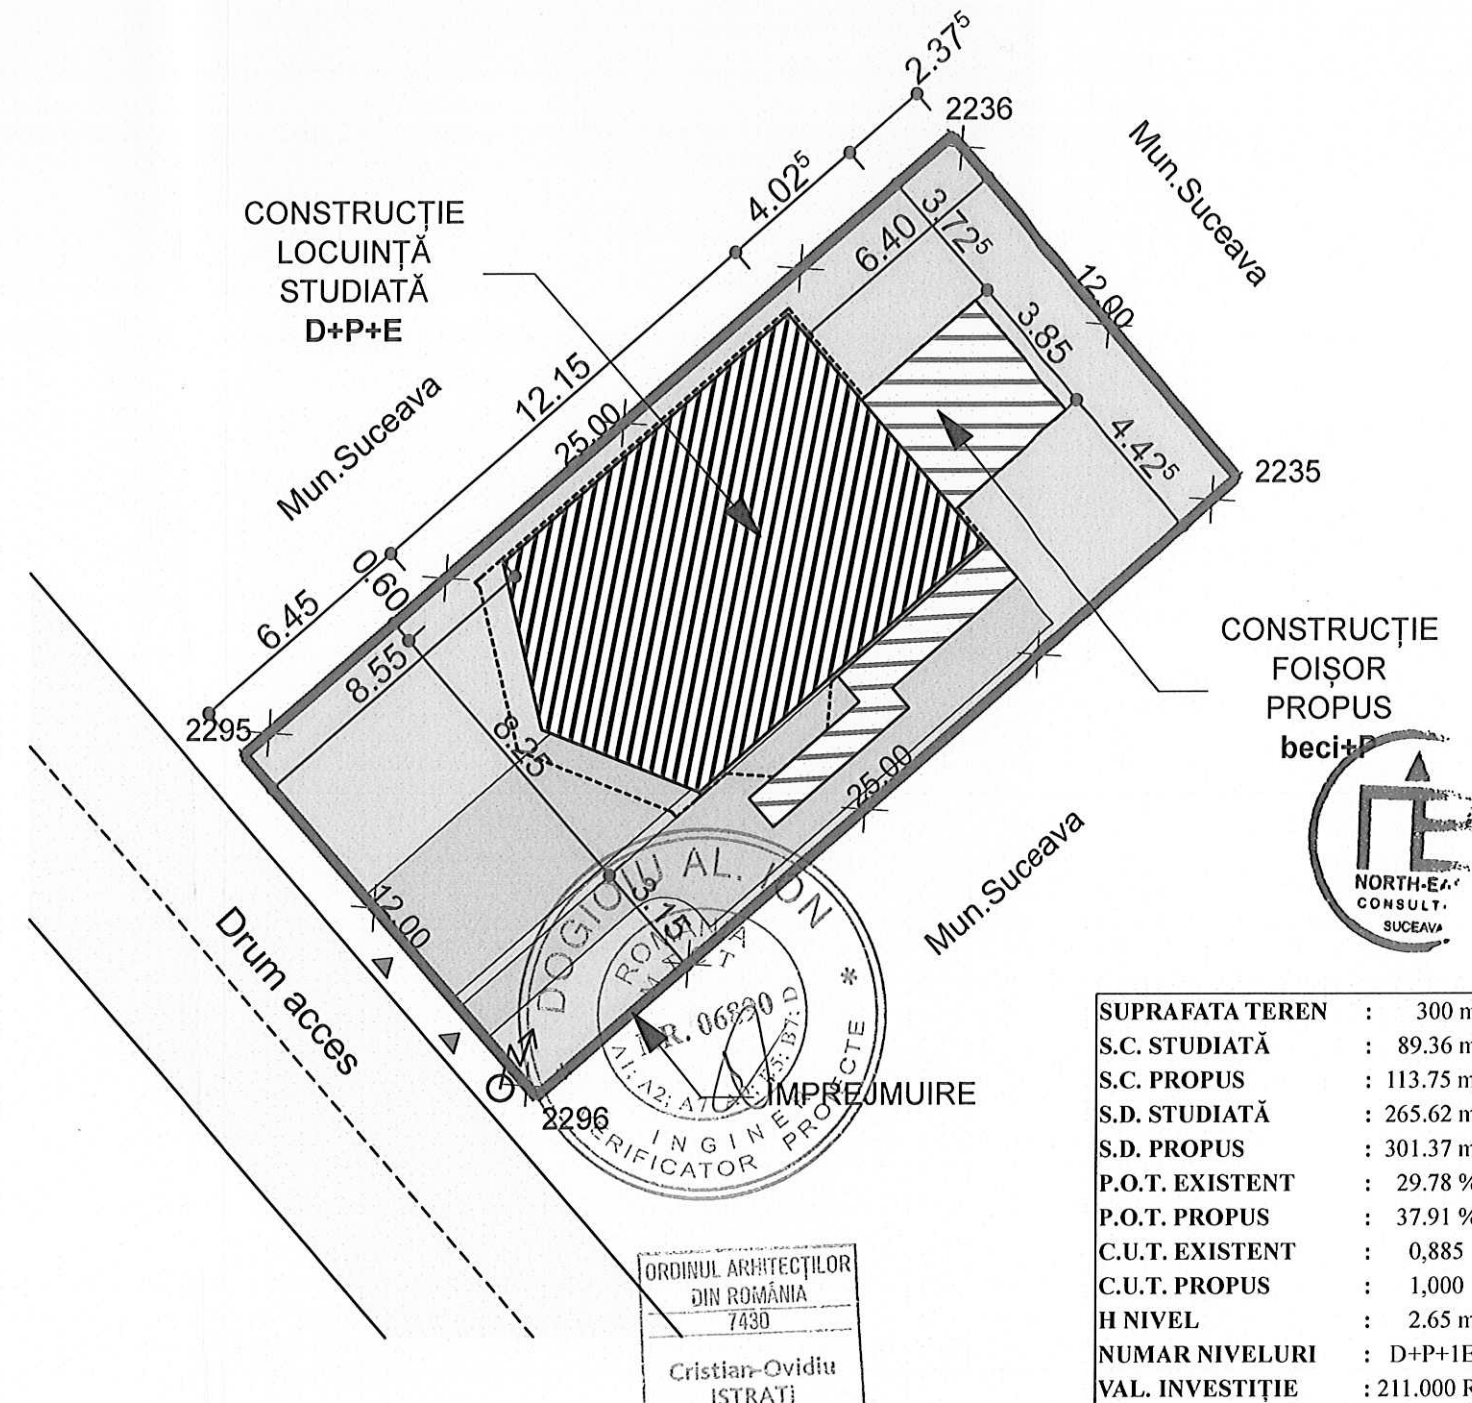

SUPRAFATA TEREN	: 300 mp
S.C. STUDIATĂ	: 89.36 mp
S.C. PROPUS	: 113.75 mp
S.D. STUDIATĂ	: 265.62 mp
S.D. PROPUS	: 301.37 mp
P.O.T. EXISTENT	: 29.78 %
P.O.T. PROPUS	: 37.91 %
C.U.T. EXISTENT	: 0,885
C.U.T. PROPUS	: 1,000
H NIVEL	: 2.65 m
NUMAR NIVELURI	: D+P+1E
VAL. INVESTIȚIE	: 211.000 RON

- LEGENDA**
- LIMITA PROPRIETATE STUDIATA
 - IMPREJMUIRE PROPUȘĂ
 - CONSTRUCȚIE PROIECTATA
 - ALEI AUTO SI PIETONALE
 - ACCES CLADIRE

verificator de proiecte expert		semnătură	cerința	referat de verificare nr:...../expertiza tehnică nr:.....
revizia				
				investitor/ beneficiar:
		J33/400/2012 CIF: RO30245444		CECU VASILE
specificație	nume	semnătură	scara:	denumire proiect:
șef proiect	arh. Alexandra Bănică		1:200	Obținerea autorizației de construire pentru continuare lucrări și modificarea executată fără autorizație de construire la locuința identică cu nr.cad.38624-C1
proiectat	arh. Cristian Istrati		data:	Amplasament: Str.Mircea Motrici, Nr.75, Mun.Suceava, nr.cad.38624
desenat	arh. Alexandra Bănică		2023	denumire plan : PLAN DE SITUAȚIE
				proiect nr: 143/2023
				faza: D.T.A.C.
				plansa nr: A01